
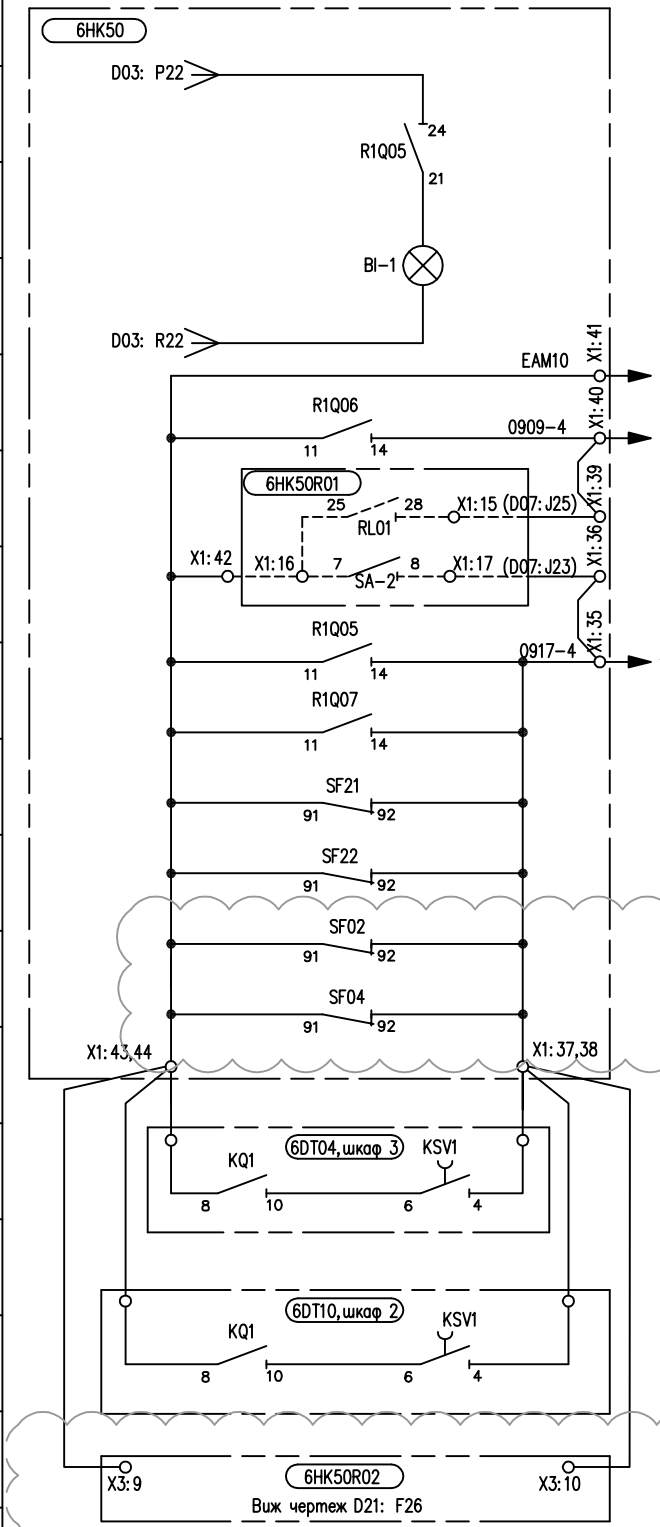



В схемата на известителна сигнализация на 4-ти участък 210014. 0458125. 40003. 000. ЭВ05

Ревизия 3

| Местна сигнализация "Сработил АВР" |
|---|
| |
| Авариен сигнал на БЩУ "Препълване на дренажни шахти в пом. А004/1" |
| Изведена автоматика на помпа 6UL16D01 |
| Сработил АВР |
| Изведена автоматика |
| Изключил автомат на нивомер |
| Изключил автомат за изходни вериги на контролера |
| Изключил автомат за задвижка UL15S02 |
| Изключил автомат за задвижка UL15S04 |
| |
| Аварийно изключване на помпа 6UL15D01 |
| Аварийно изключване на помпа 6UL15D02 |
| Повикване на табло 6HK50R02 |

Повикване на шкаф 6HK50/6HK50R01/6HK50R02 "Неизправност на дренажни помпи UL15D01, UL15D02, UL16D01"

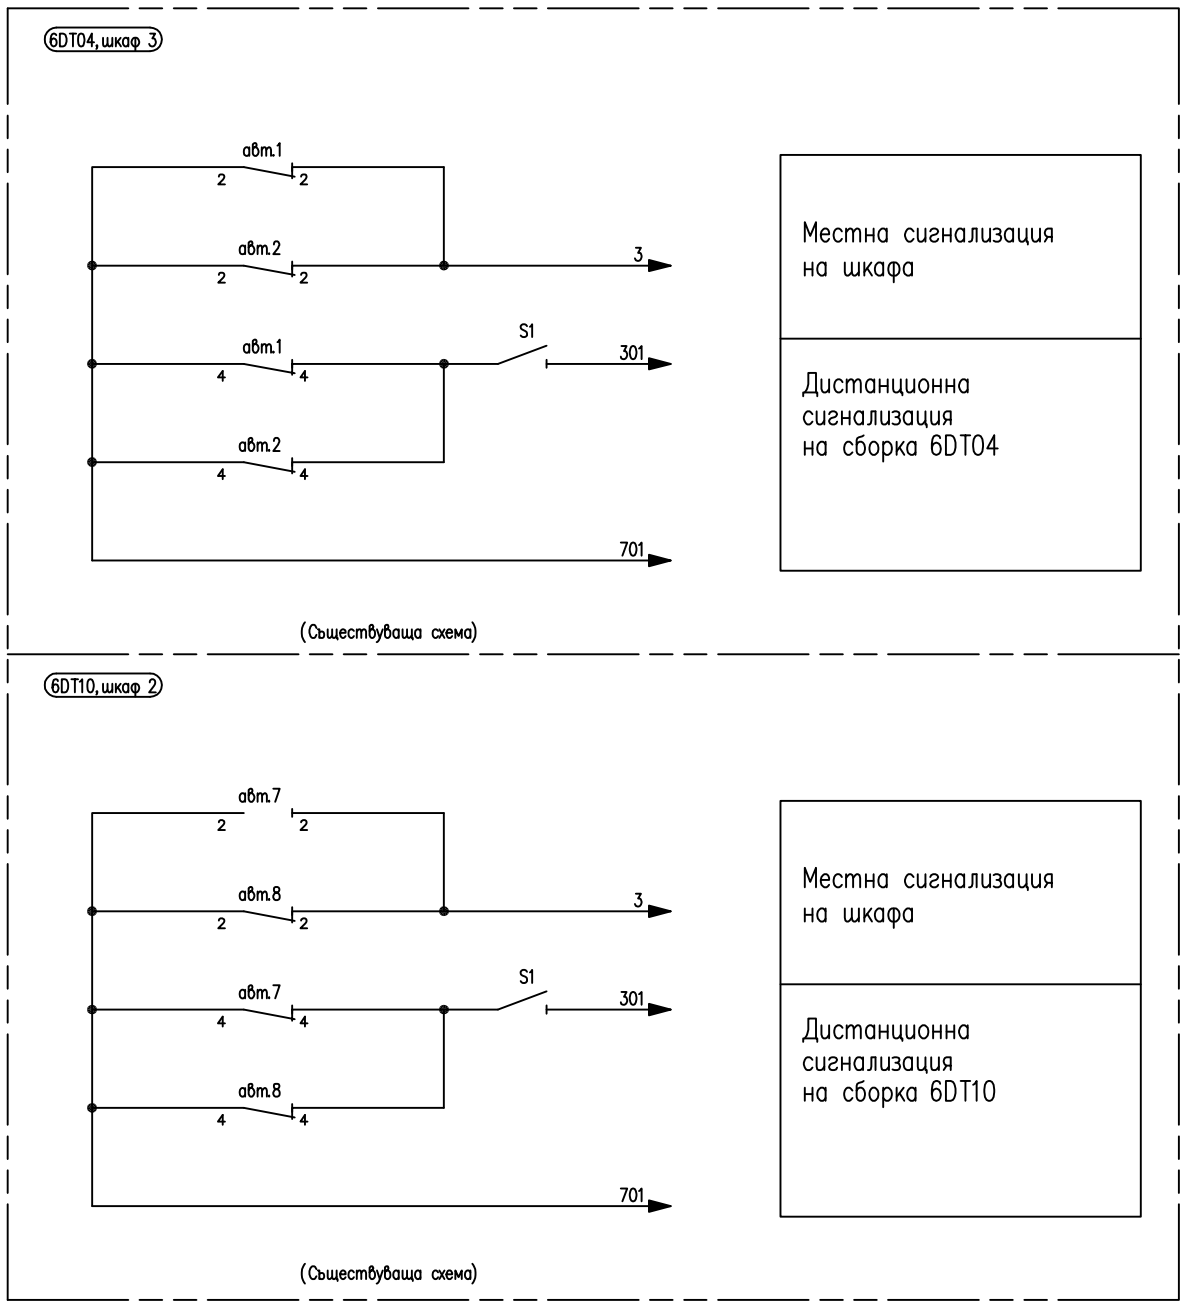


| Местна сигнализация на шкафа |
|---|
| Дистанционна сигнализация на сборка 6DT04 |

| Местна сигнализация на шкафа |
|---|
| Дистанционна сигнализация на сборка 6DT10 |

| Инд. | Дата | Описание | Проектант | Проверил | Одобрил |
|---|---|---|---|---|---|
| 3 | 11.2016 | Аварийна сигнализация на табло 6HK50R02 | инж.Георгиева | инж.П.Манев | инж.П.Спасов |
| 2 | 12.2015 | ЕКЗЕКУТИВ | инж.Георгиева | инж.П.Манев | инж.П.Спасов |
| 1 | 03.2011 | ВТОРО ИЗДАНИЕ | инж.Георгиева | инж.П.Манев | инж.П.Спасов |
| 0 | 12.2010 | ПЪРВО ИЗДАНИЕ | инж.Георгиева | инж.П.Манев | инж.П.Спасов |

| Дължност | Име | Подпис | Дата |
|---|---|---|---|
| Проектант | инж. А. Георгиева | | 11.2016 |
| Начертал: | инж. А. Георгиева | | 11.2016 |
| Проверил: | инж. П. Манев | | 11.2016 |
| Одобрил: | инж. П. Спасов | | 11.2016 |

| СЪГЛАСУВАЛИ: | | | |
|---|---|---|---|
| Част | Име | Подпис | Дата |
| | | | |

БЛОК: 5 & 6
АЕЦ "КОЗЛОДУЙ"

EQE BULGARIA
ИКЮИ БЪЛГАРИЯ

Заглавие:
Реконструкция на система 5(6)UL за поддържане допустими нива на дренажната вода на кота -4,20 в чиста зона на РО

Блок 6. РЕАКТОРНО ОТДЕЛЕНИЕ
Дренажни помпи в помещение 6А004/1.
Сигнализация

| Чертеж No.: | |
|---|---|
| EQEB-11001-R02-E-D04 | |
| Част: E uCKУ | Мащаб: - |
| Фаза: РП | Лист/Общо: 1/1 |
| Изд.: 3 | Формат: А3 |