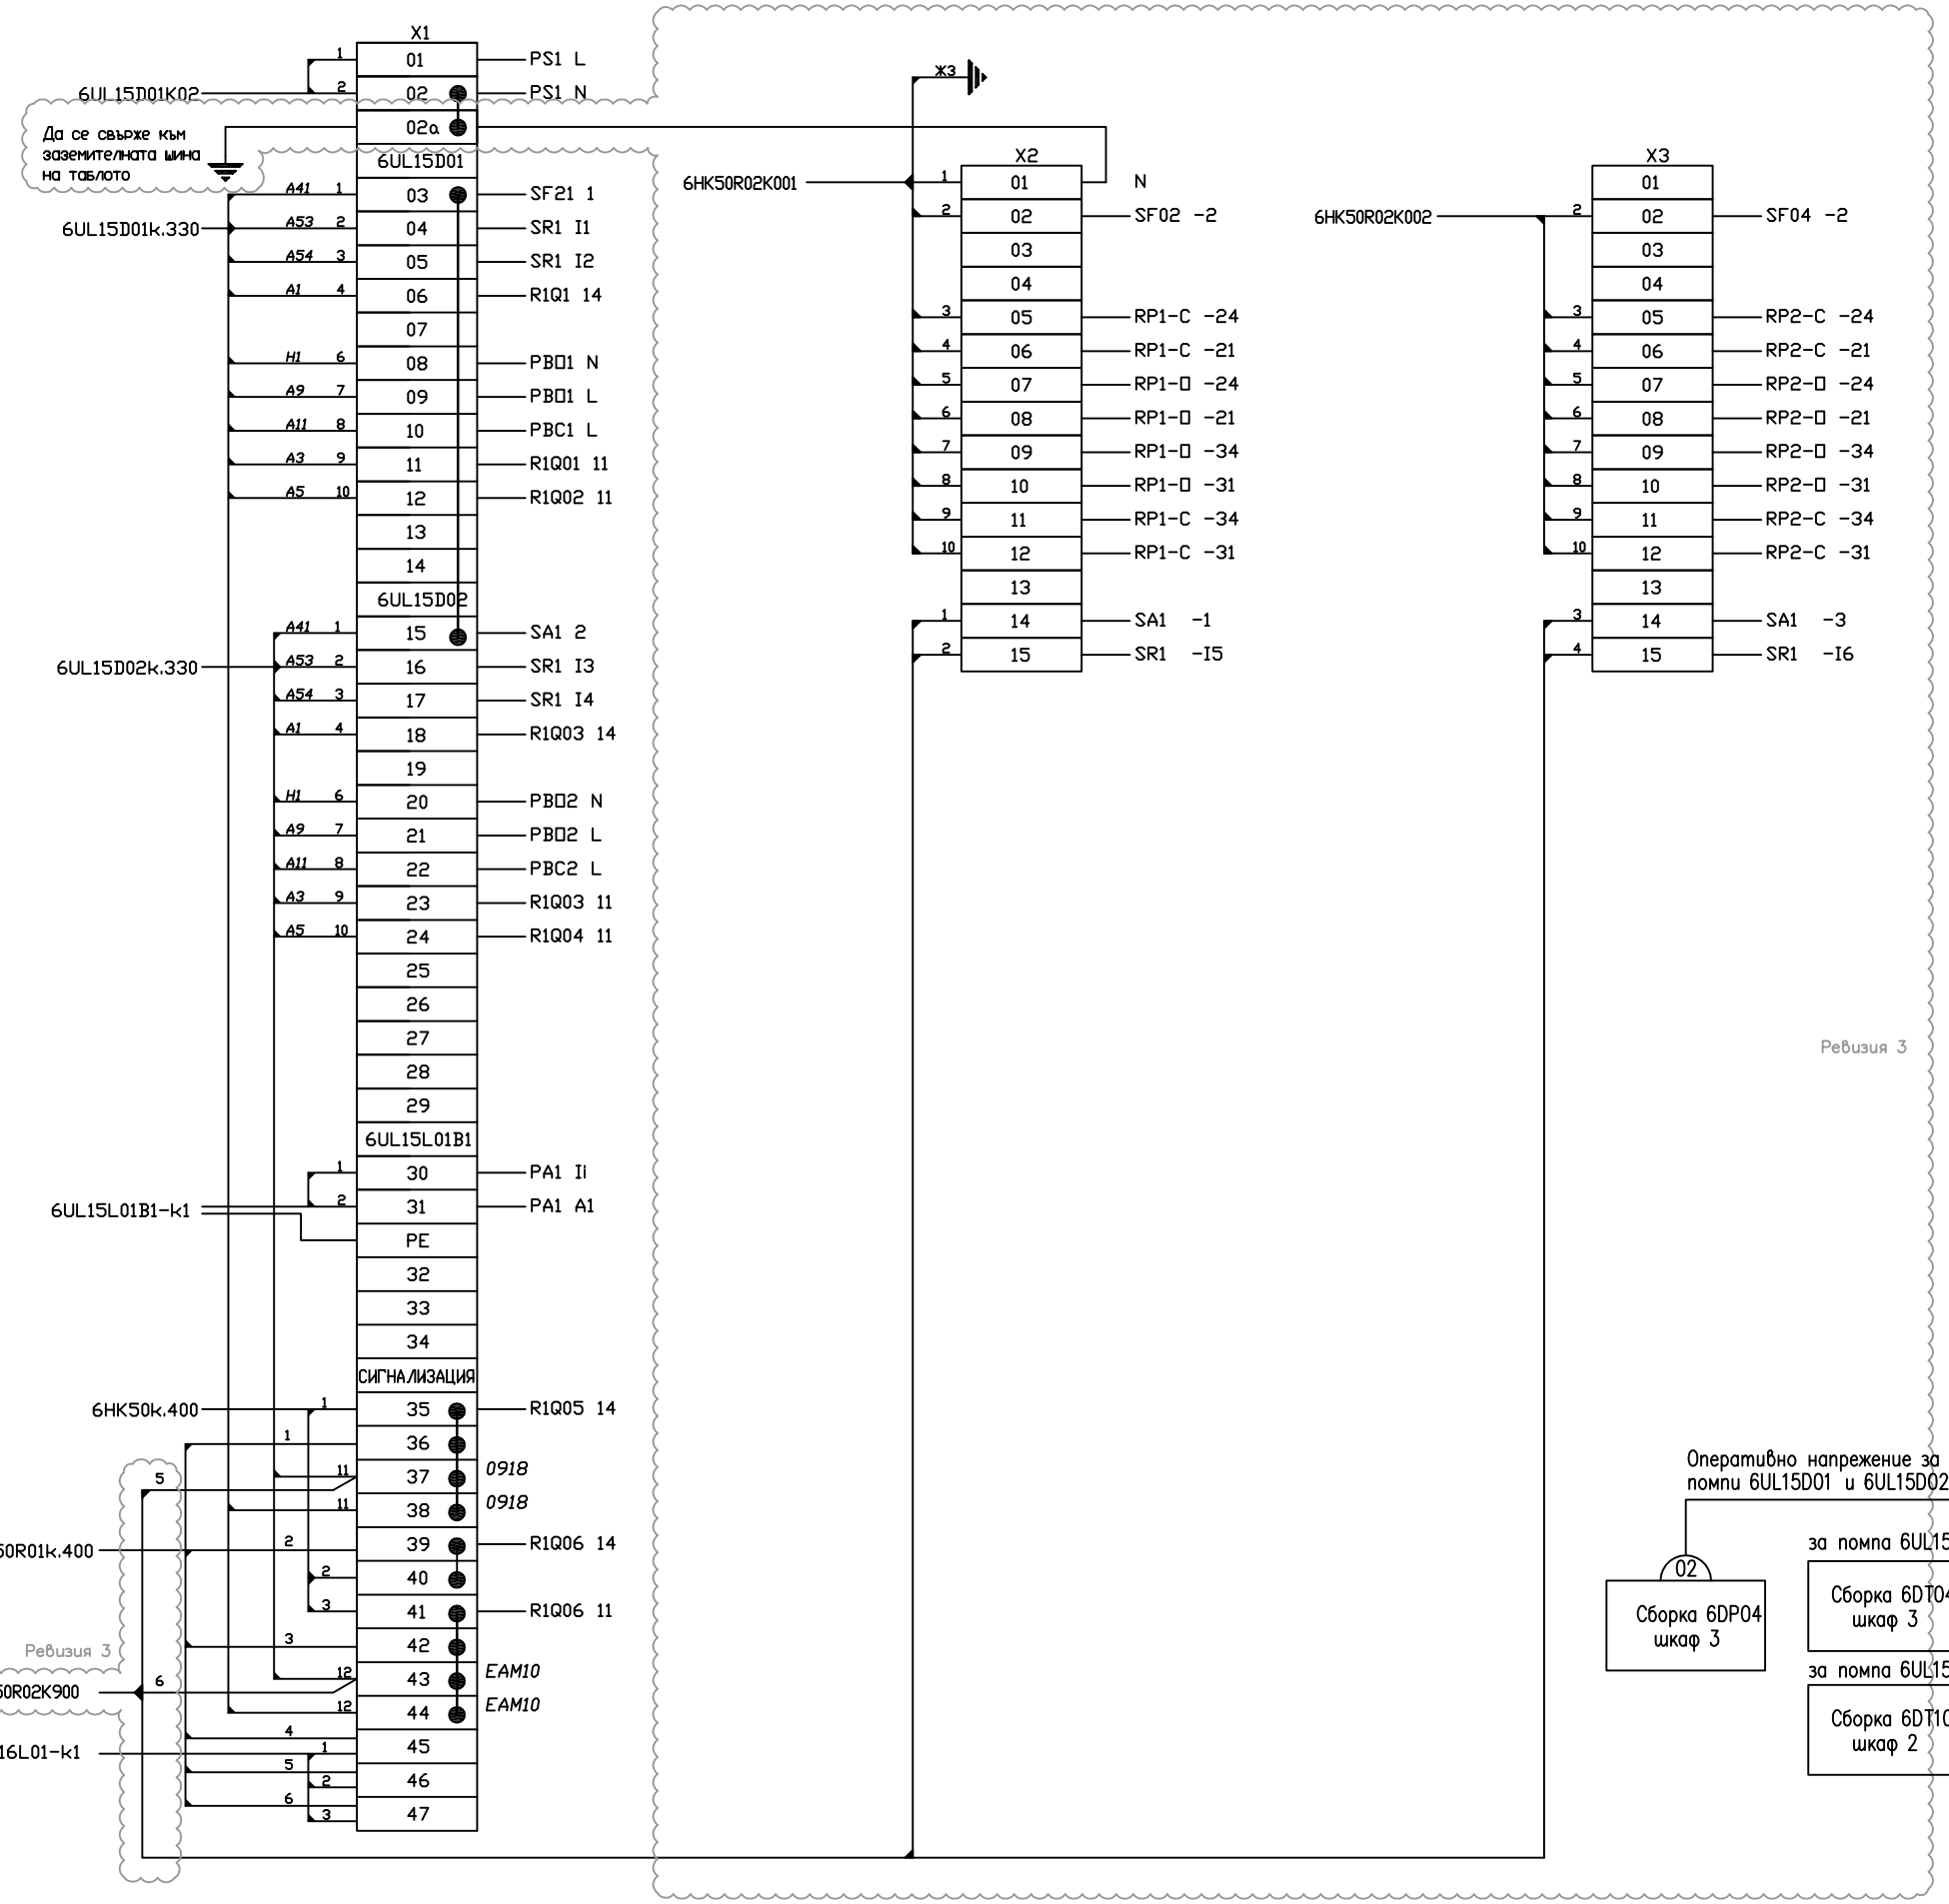


Инд.	Дата	Описание	Проектант	Проверил	Одобрил
3	11.2016	Интерфейс с табло 6HK50R02	инж.Георгиева	инж.П.Манев	инж.П.Спасов
2	12.2015	ЕКЗЕКУТИВ	инж.Георгиева	инж.П.Манев	инж.П.Спасов
1	03.2011	ВТОРО ИЗДАНИЕ	инж.Георгиева	инж.П.Манев	инж.П.Спасов
0	12.2010	ПЪРВО ИЗДАНИЕ	инж.Георгиева	инж.П.Манев	инж.П.Спасов

Длъжност	Име	Подпис	Дата
Проектант	инж. А. Георгиева		11.2016
Началник	инж. А. Георгиева		11.2016
Проверил	инж. П. Манев		11.2016
Одобрил	инж. П. Спасов		11.2016

СЪГЛАСУВАЛИ:

Част	Име	Подпис	Дата

БЛОК: 5 & 6

АЕЦ "КОЗЛОДУЙ"

EQE BULGARIA

ИКЮИ БЪЛГАРИЯ

Заглавие:

Реконструкция на система 5(6)UL за поддържане допустими нива на дренажната вода на кота –4,20 в чиста зона на РО

Блок 6. РЕАКТОРНО ОТДЕЛЕНИЕ

Дренажни помпи в помещение 6A004/1.
Табло 6HK50. Клеморед.
Спецификация на елементите.

Чертеж No.:	
EQEB-11001-R02-E-D06	
Част: EuCKУ	Мащаб: –
Фаза: РП	Лист/Общо: 1/1
Изд.: 3	Формат: А3