
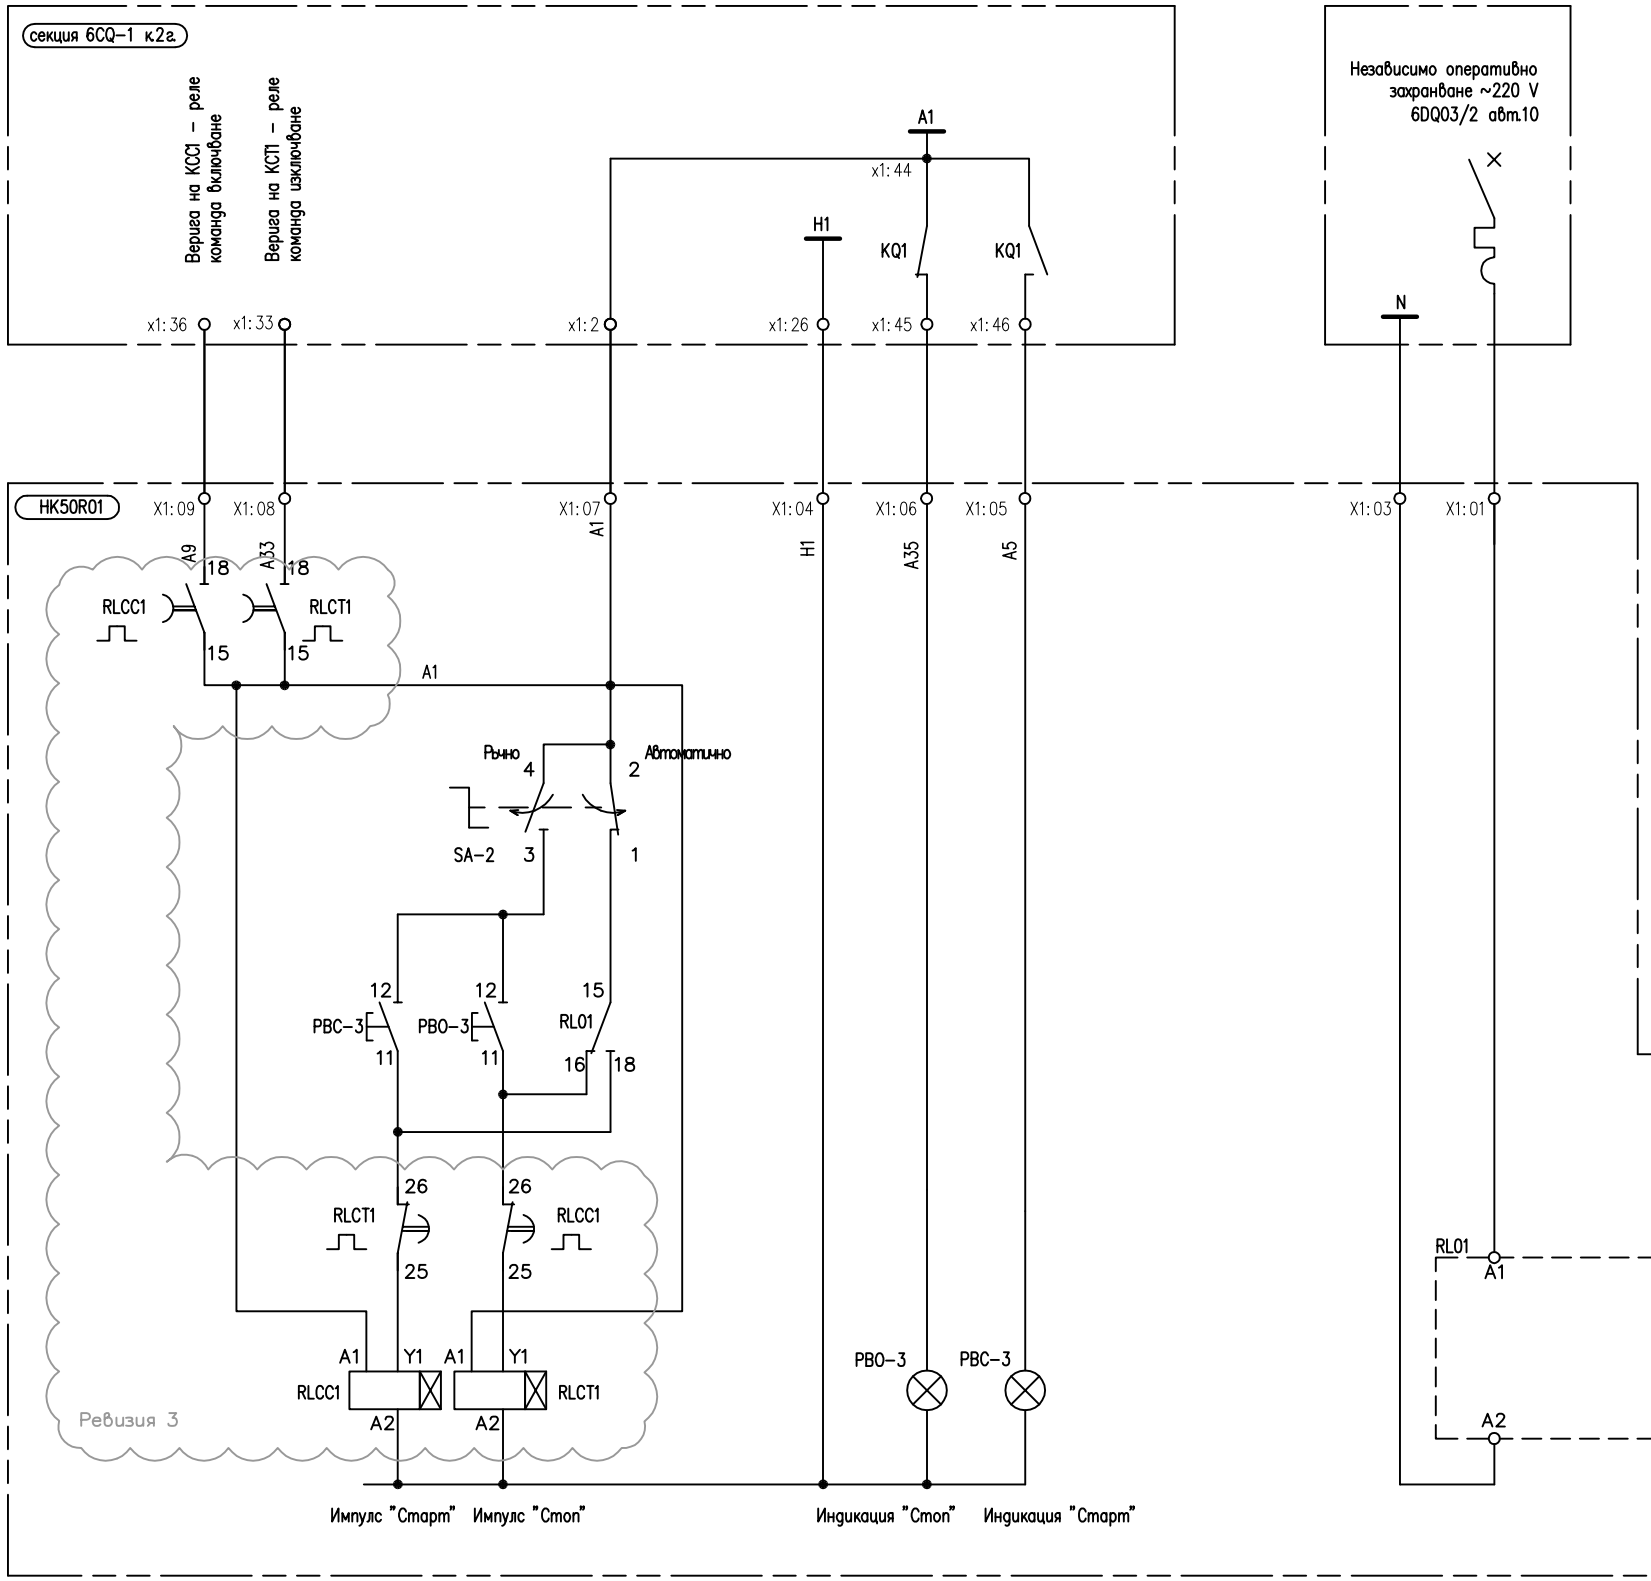


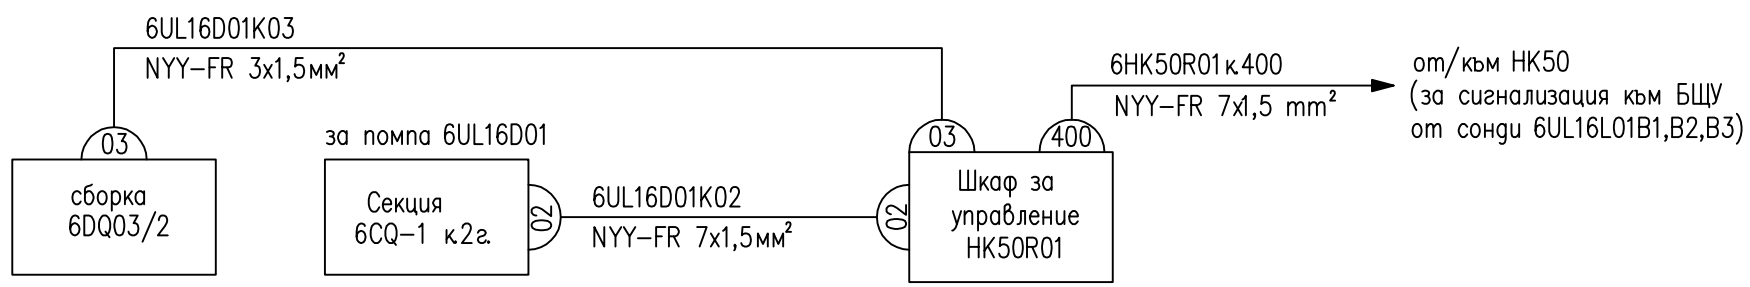

Инд.	Дата	Описание	Проектант	Проверил	Одобрил
3	11.2016	Въведено импулсно управление на помпи	инж.Георгиева	инж.П.Манев	инж.П.Спасов
2	12.2015	ЕКЗЕКУТИВ	инж.Георгиева	инж.П.Манев	инж.П.Спасов
1	03.2011	ВТОРО ИЗДАНИЕ	инж.Георгиева	инж.П.Манев	инж.П.Спасов
0	12.2010	ПЪРВО ИЗДАНИЕ	инж.Георгиева	инж.П.Манев	инж.П.Спасов

Длъжност	Име	Подпис	Дата
Проектант:	инж. А Георгиева		11.2016
Начертал:	инж. А Георгиева		11.2016
Проверил:	инж. П. Манев		11.2016
Одобрил:	инж. П. Спасов		11.2016

СЪГЛАСУВАЛИ: Част	Име	Подпис	Дата

БЛОК: 5 & 6
АЕЦ "КОЗЛОДУЙ"

EQE BULGARIA
ИКЮИ БЪЛГАРИЯ

Заглавие:
Реконструкция на система 5(6)UL за поддържане допустими нива на дренажната вода на кота –4,20 в чиста зона на РО

Блок 6. РЕАКТОРНО ОТДЕЛЕНИЕ
Дренажна помпа 6UL16D01 в помещение 6A004A/1.
Управление (1).

Чертеж No.: EQEB–11001–R02–E–D07	
Част: E и СКУ	Мащаб: –
Фаза: РП	Лист/Общо: 1/2
Изд.: 3	Формат: А3