
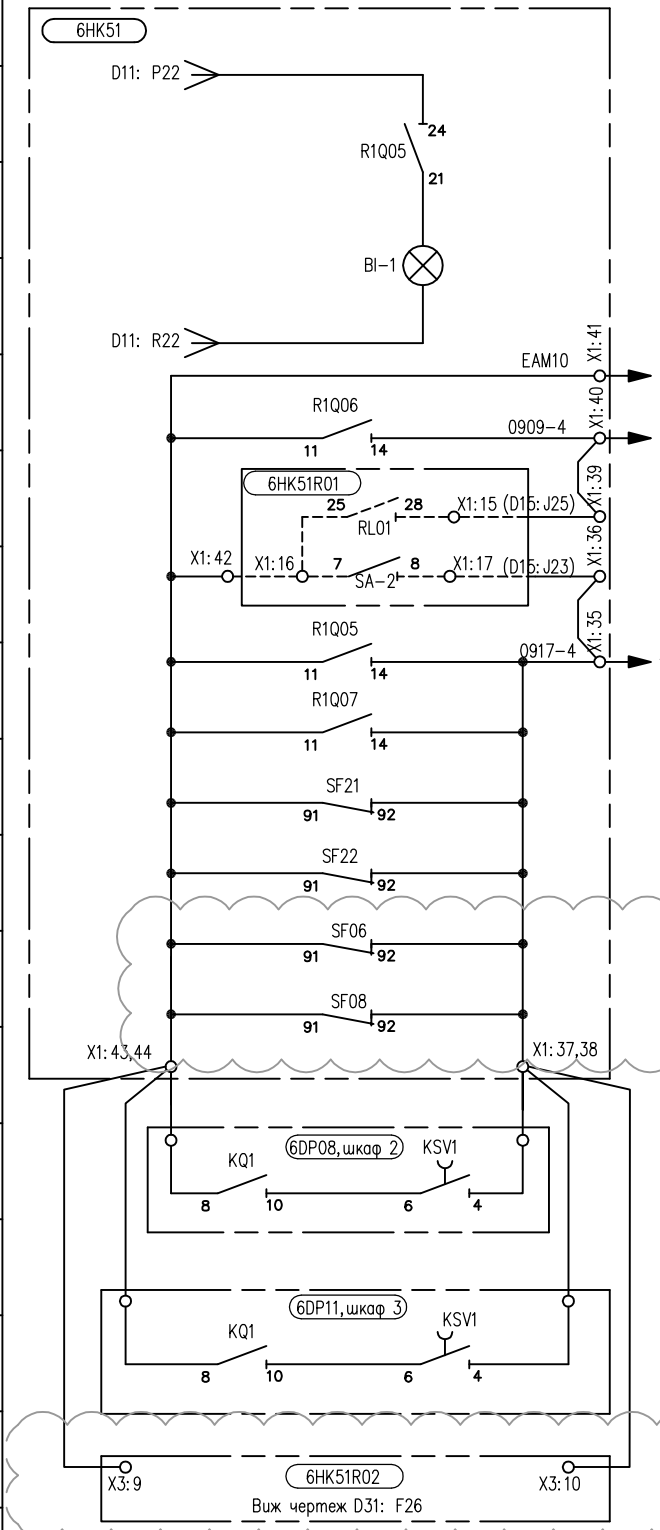


В схемата на известителна сигнализация на 4-ти участък 210014. 0458125. 40003. 000. ЭВ05

Ревизия 3

Местна сигнализация "Сработил АВР"
Авариен сигнал на БЩУ "Препълване на дренажни шахти в пом. А004/2"
Изведена автоматика на помпа 6UL16D02
Сработил АВР
Изведена автоматика
Изключил автомат на нивомер
Изключил автомат за изходни вериги на контролера
Изключил автомат за задвижка UL15S06
Изключил автомат за задвижка UL15S08
Аварийно изключване на помпа 6UL15D03
Аварийно изключване на помпа 6UL15D04
Повикване на табло 6HK51R02

Повикване на шкаф 6HK51/6HK51R01/6HK51R02 "Неизправност на дренажни помпи UL15D03, UL15D04, UL16D02"

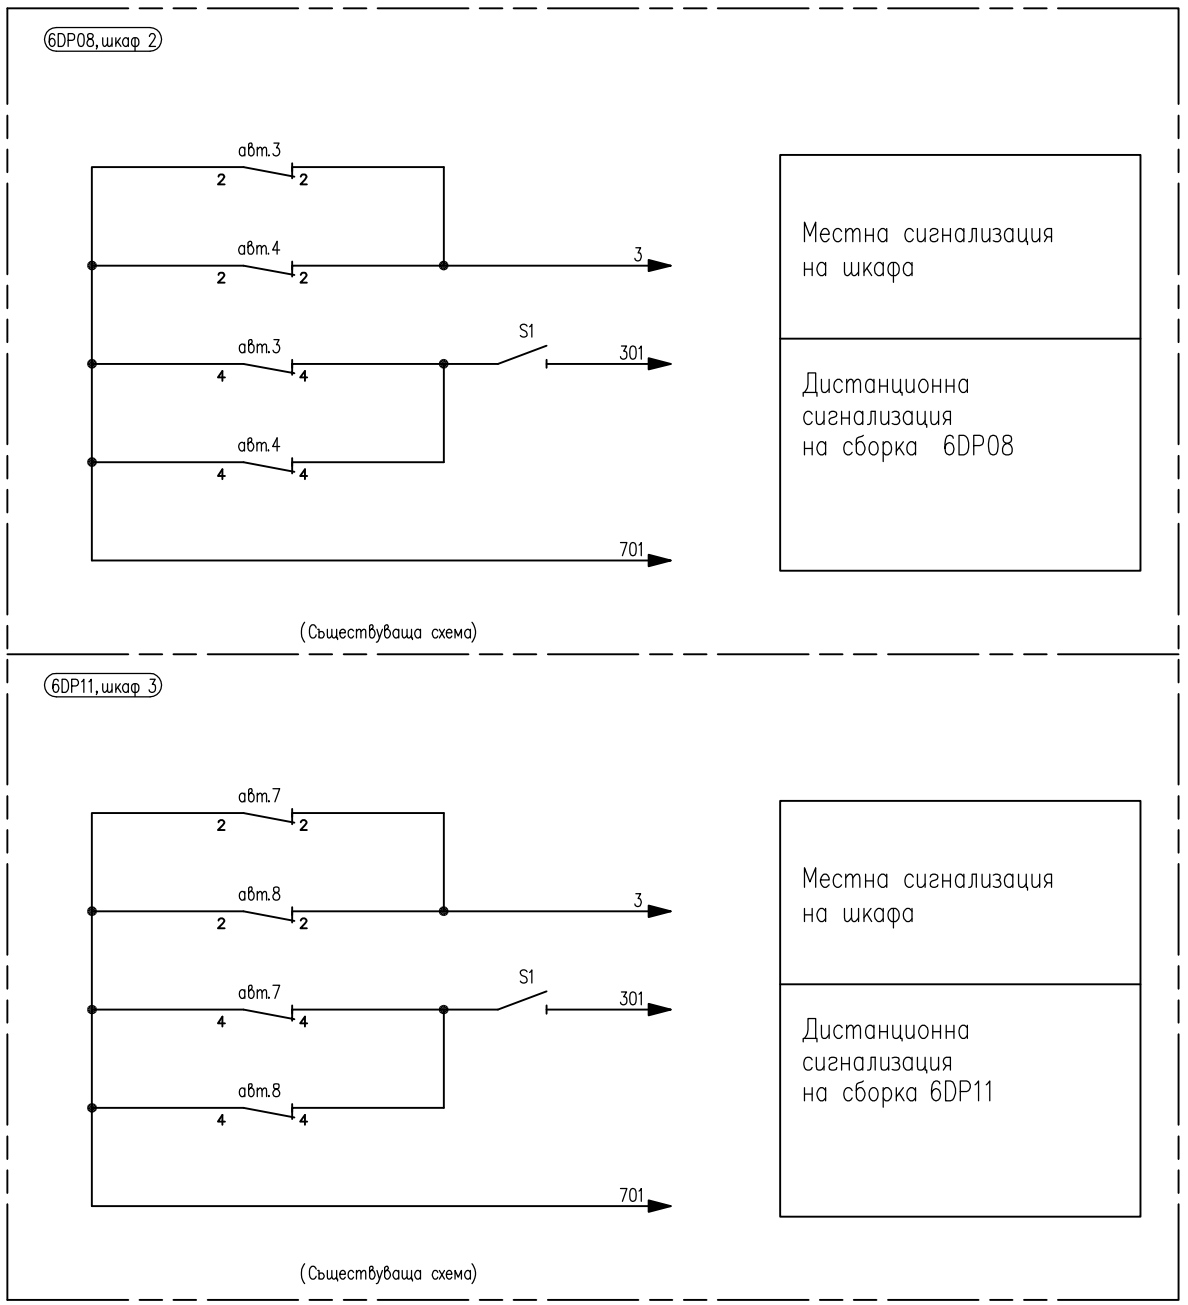

Местна сигнализация на шкафа
Дистанционна сигнализация на сборка 6DP08

Местна сигнализация на шкафа
Дистанционна сигнализация на сборка 6DP11

Инд.	Дата	Описание	Проектант	Проверил	Одобрил
3	11.2016	Аварийна сигнализация на табло 6HK51R02	инж.Георгиева	инж.П.Манев	инж.П.Спасов
2	12.2015	ЕКЗЕКУТИВ	инж.Георгиева	инж.П.Манев	инж.П.Спасов
1	03.2011	ВТОРО ИЗДАНИЕ	инж.Георгиева	инж.П.Манев	инж.П.Спасов
0	12.2010	ПЪРВО ИЗДАНИЕ	инж.Георгиева	инж.П.Манев	инж.П.Спасов

Длъжност	Име	Подпис	Дата
Проектант	инж. А. Георгиева		11.2016
Начертал:	инж. А. Георгиева		11.2016
Проверил:	инж. П. Манев		11.2016
Одобрил:	инж. П. Спасов		11.2016

СЪГЛАСУВАЛИ:			
Част	Име	Подпис	Дата

БЛОК: 5 & 6
АЕЦ "КОЗЛОДУЙ"

EQE BULGARIA
ИКЮИ БЪЛГАРИЯ

Заглавие:
Реконструкция на система 5(6)UL за поддържане допустими нива на дренажната вода на кота -4,20 в чиста зона на РО

Блок 6. РЕАКТОРНО ОТДЕЛЕНИЕ
Дренажни помпи в помещение 6А004/2.
Сигнализация

Чертеж No.:	
EQEB-11001-R02-E-D12	
Част: E uCKУ	Мащаб: -
Фаза: РП	Лист/Общо: 1/1
Изд.: 3	Формат: А3