
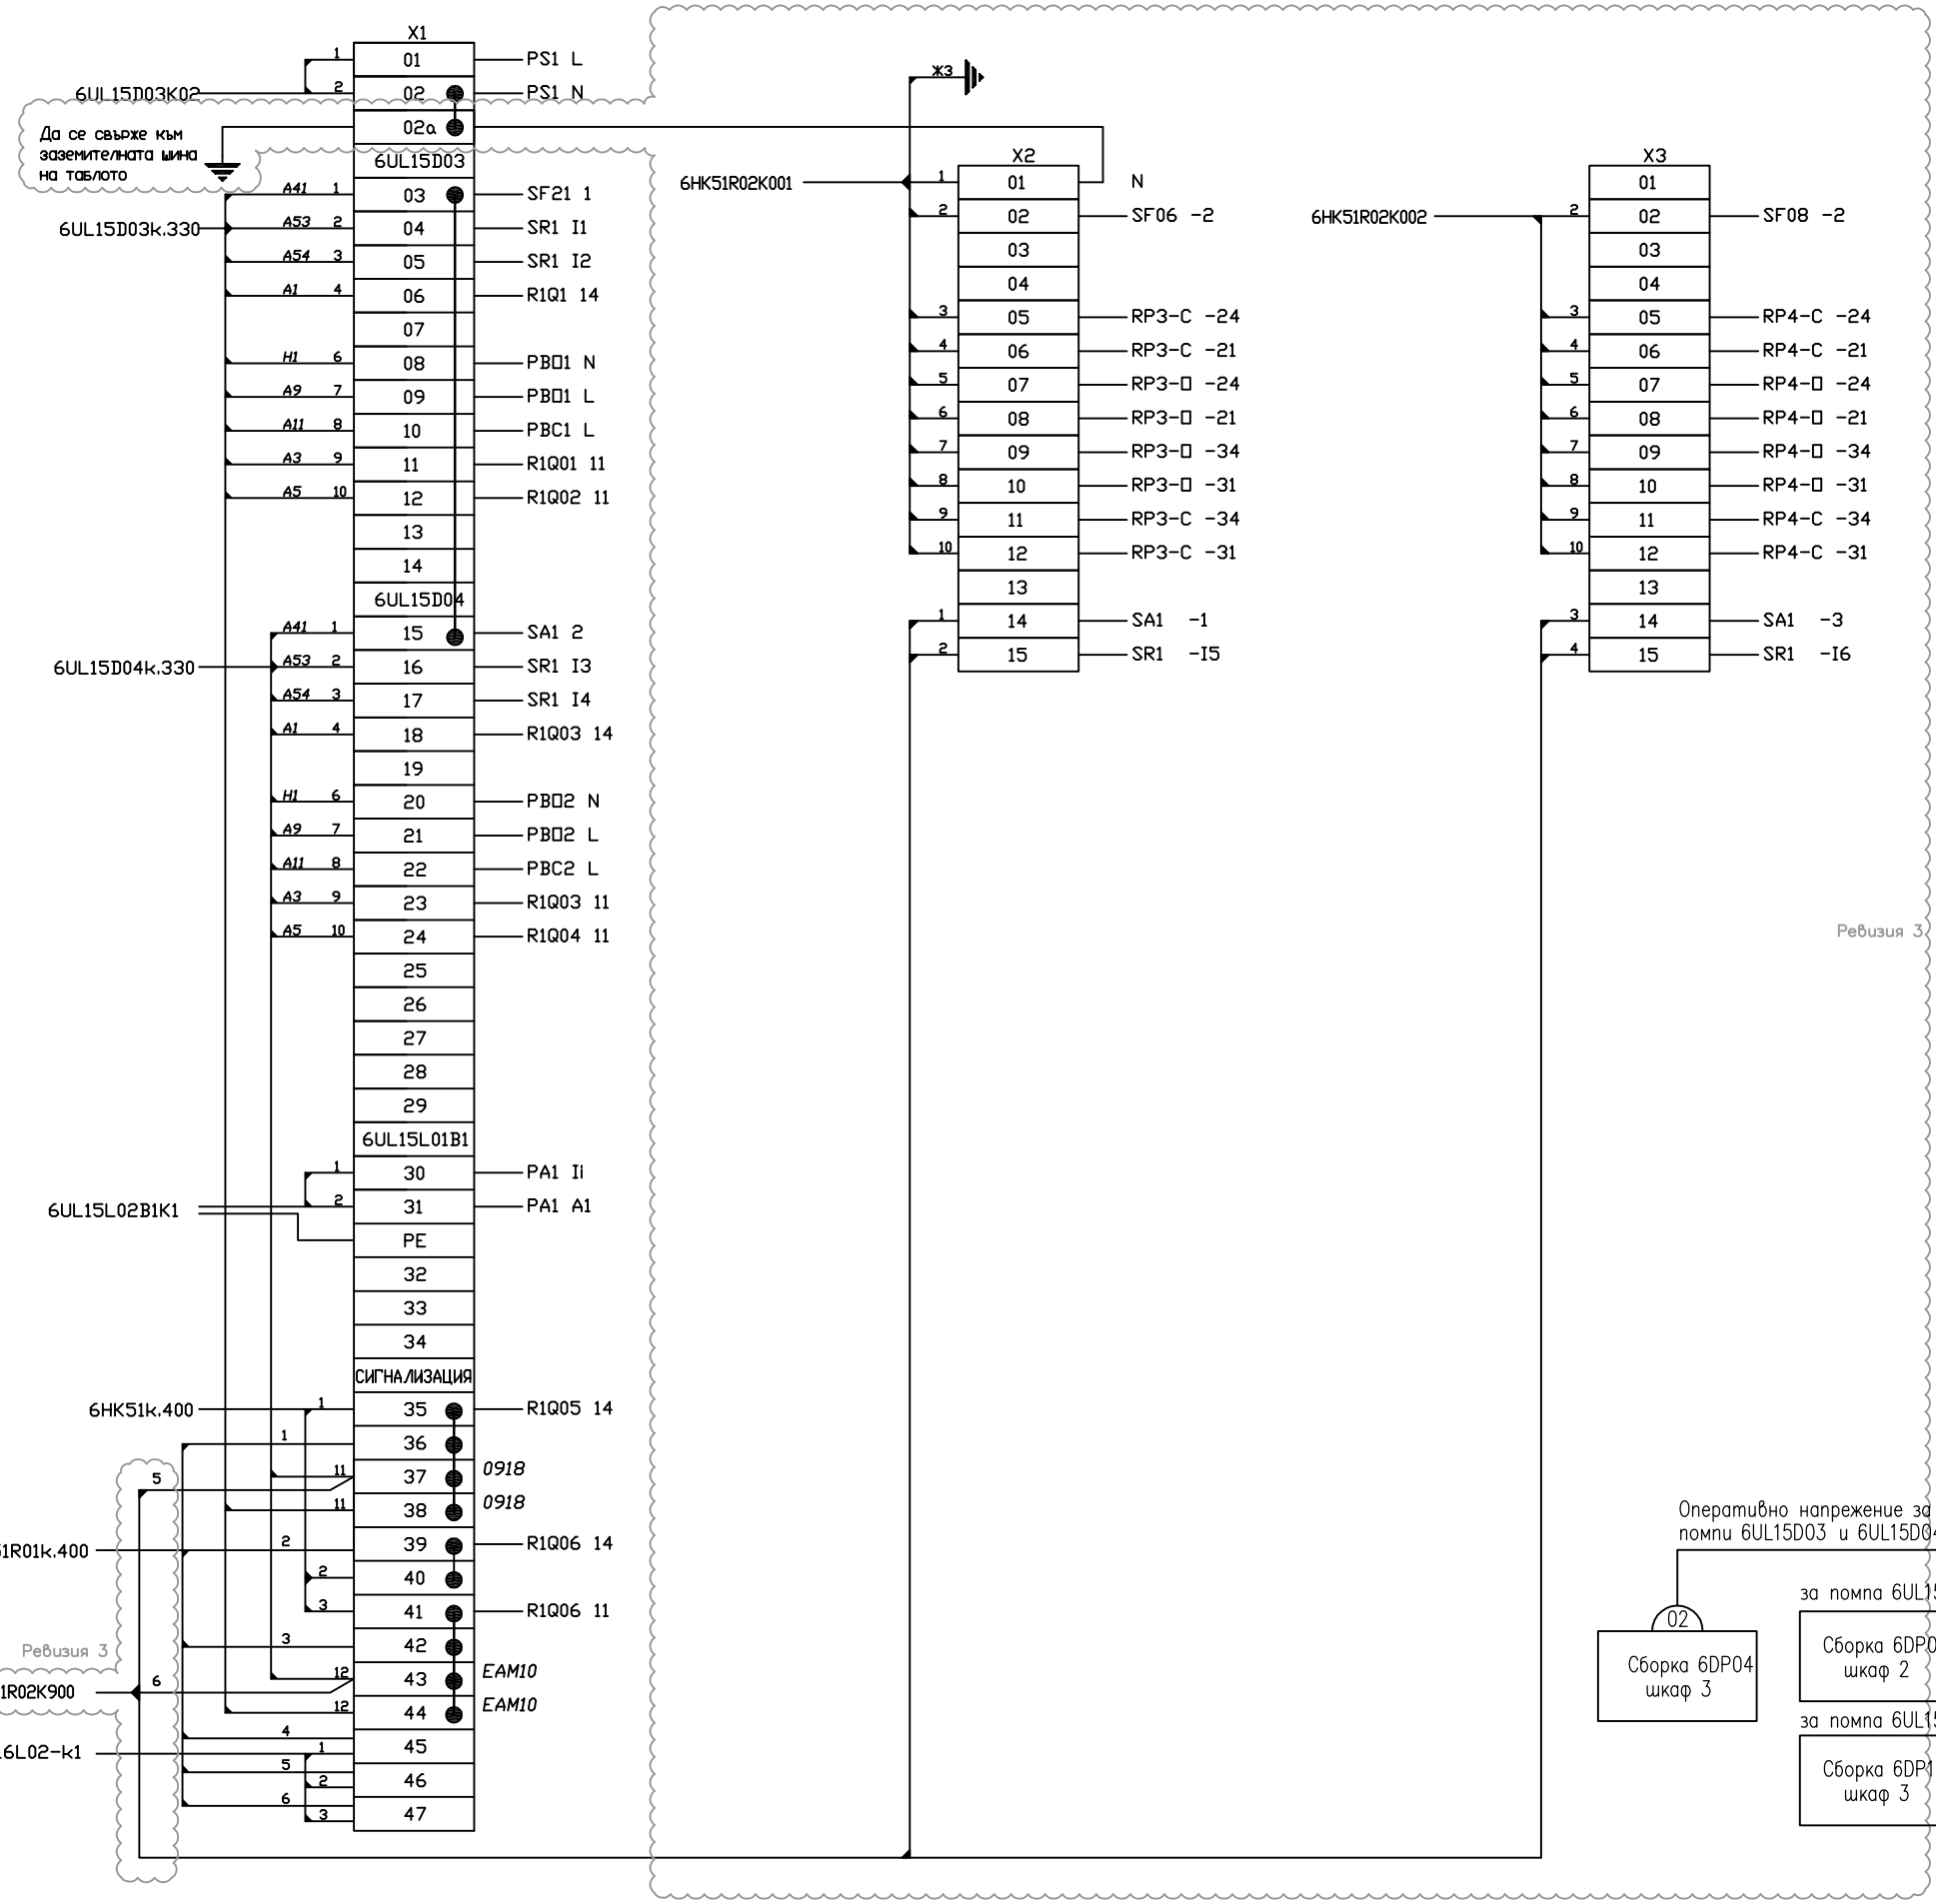


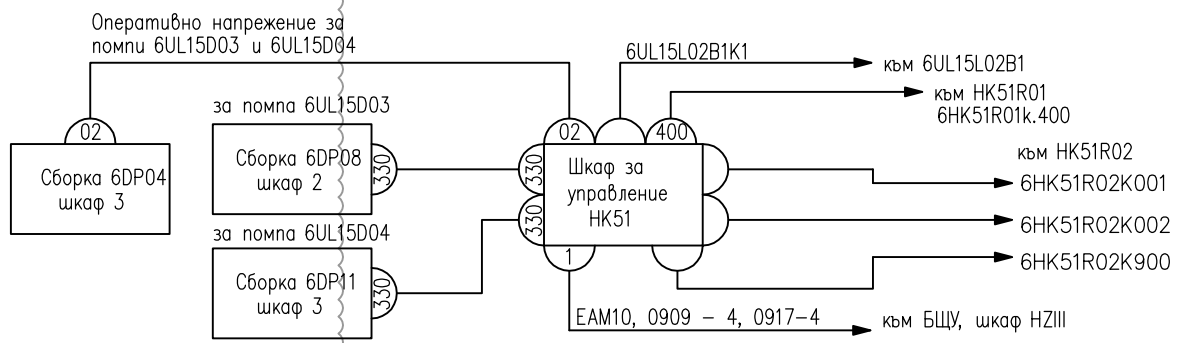

Инд.	Дата	Описание	Проектант	Проверил	Одобрил
3	11.2016	Интерфейс с табло 6HK51R02	инж.Георгиева	инж.П.Манев	инж.П.Спасов
2	12.2015	ЕКЗЕКУТИВ	инж.Георгиева	инж.П.Манев	инж.П.Спасов
1	03.2011	ВТОРО ИЗДАНИЕ	инж.Георгиева	инж.П.Манев	инж.П.Спасов
0	12.2010	ПЪРВО ИЗДАНИЕ	инж.Георгиева	инж.П.Манев	инж.П.Спасов

Длъжност	Име	Подпис	Дата
Проектант	инж. А. Георгиева		11.2016
Начертал:	инж. А. Георгиева		11.2016
Проверил:	инж. П. Манев		11.2016
Одобрил:	инж. П. Спасов		11.2016

СЪГЛАСУВАЛИ:

Част	Име	Подпис	Дата

БЛОК: 5 & 6
АЕЦ "КОЗЛОДУЙ"

EQE BULGARIA
ИКЮИ БЪЛГАРИЯ

Заглавие:
Реконструкция на система 5(6)UL за поддържане допустими нива на дренажната вода на кота –4,20 в чиста зона на РО

Блок 6. РЕАКТОРНО ОТДЕЛЕНИЕ
Дренажни помпи в помещение 6A004/2.
Табло 6HK51. Клемореф.
Спецификация на елементите

Чертеж No.:	EQEB-11001-R02-E-D14
Част: EuCKУ	Мащаб: –
Фаза: РП	Лист/Общо: 1/1
Изд.: 3	Формат: A3