


МЗ-6 Евакуационна схема и места със специфични рискове на кота -2.60 и кота ±0.00

Приложение 2

Марка 6-3-А-003

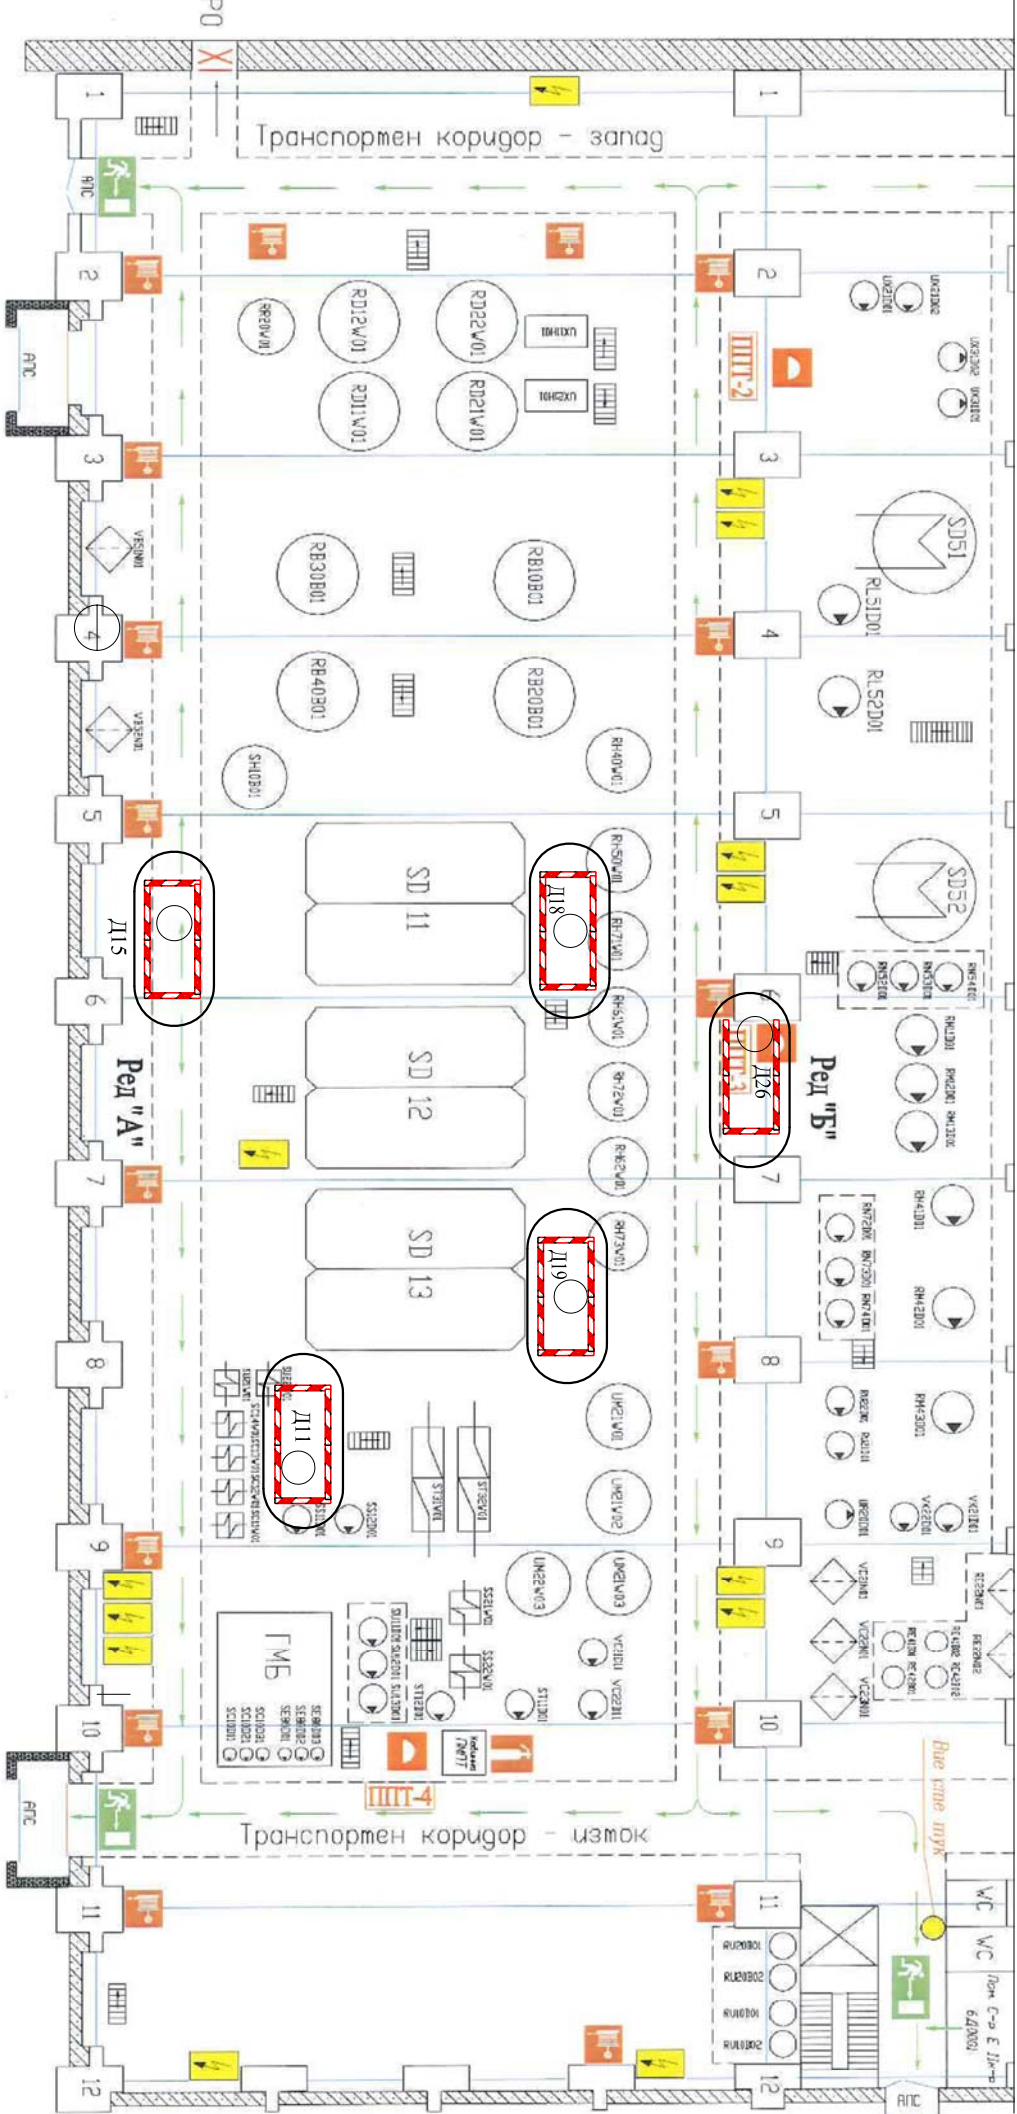

Легенда:

- път за евакуация
 - обезопасителна сигнална лента
 - Задължително използване на защитна каска
 - Задължително използване на защитни очила
 - Достъп на външни лица забранен
 - Задължително използване на защитни ръкавици
 - Задължително използване на защитни средства за лицето
 - Пожарогасител
 - Аптечка
- Действия при евакуация
- За вашата безопасност при пожар:
- Не ползвайте асансори.
 - В заминени помещения се движете ниско до пода.
 - Не рискувайте изпипно с необмислени решения.