



“АЕЦ КОЗЛОДУЙ” ЕАД, гр. Козлодуй

България, 3321 гр. Козлодуй, тел: 359 973 7 3530, факс: 359 973 7 6027

О Б Я В Л Е Н И Е

За участие в конкурс по оферти за
“Изграждане паркинг на терен, разположен източно от паркинг за оперативен персонал пред ЕП-2”

“АЕЦ Козлодуй” ЕАД на основание чл.2, ал.1, т.1 от НВМОП капи венчки заинтересовани да подадат оферти за участие в конкурс по оферти за възлагане на обществена поръчка при следните условия:

| | | |
|-----|--|---|
| 1. | Технически характеристики: | Обем дейности - съгласно Техническо задание No ХТС-141/30.10.2009 г. и Количествена сметка – 1 бр. |
| 2. | Количество или обем: | Съгласно Техническо задание No ХТС-141/30.10.2009 г. и Количествена сметка – 1 бр. |
| 3. | Срок за изпълнение: | В календарни дни от даване на фронт за работа |
| 4. | Гаранционен срок: | Гаранционният срок за СМР не може да бъде по-малък от посочения в Наредба No 2/31.07.2003 г. за “Въвеждане в експлоатация на строежите в Република България и минимални гаранционни срокове за изпълнени строителни и монтажни работи, съоръжения и строителни обекти”. |
| 5. | Условие за изпълнение: | След осигуряване достъп до площадката на обекта. |
| 6. | Предлагана цена: | Участникът посочва единични цени за всяка позиция от приложената Количествена сметка, както и обща цена за изпълнение на поръчката без ДДС. |
| 7. | Начин на плащане: | Възложителят заплаща цената чрез банков превод в срок до 15 работни дни, срещу Протокол за установяване на натурални видове СМР и оригинална фактура. |
| 8. | Документи, необходими за провеждане на входящ контрол | Сертификат за качество/декларация за съответствие на материалите, предмет на доставка. |
| 9. | Валидност на офертата: | 90 дни от датата на подаване на офертата |
| 10. | Критерии за оценка на офертите: | Икономически най-изгодна оферта, съгласно стандартизирана методика, която може да намерите на адрес: www.kznp.org Актуално <u>Обществени поръчки/</u> |
| 11. | Съдържание на офертата: | Всеки участник представя оферта, която трябва да съдържа: 1. Валидна застраховка за професионална отговорност по чл.171 от ЗУТ; 2. Документи, удостоверяващи вписване в Централния професионален регистър на строителя; |

| | | |
|-----|--|--|
| | | <p>3. Работна програма за изпълнение на дейностите;</p> <p>4. Потвърдена количествено-стойностна сметка и ценови показатели;</p> <p>5. Обща цена без ДДС;</p> <p>6. Анализни цени;</p> <p>7. Срок за изпълнение и Гаранционен срок;</p> <p>8. Условие на плащане – след извършване на дейностите;</p> <p>9. Валидност на офертата;</p> <p>10. Референции;</p> <p>11. Вид и характеристика на предлаганите за използване материали, детайли и оборудване;</p> <p>12. Информационен лист със следната информация: Банкови реквизити, Точен адрес, Идентификационен номер по ЗДДС, Телефон, факс и Лице за контакти.</p> <p>13. Документ за регистрация на участника или единен идентификационен код, съгласно чл.23 от Закона за търговския регистър. Когато не е представен ЕИК, Съгласно чл.23 от ЗТР, участниците – юридическите лица или еднолични търговци прилагат към своите оферти за участие и удостоверения за актуално състояние. Чуждестранните юридически лица прилагат еквивалентен документ на съдебен или административен орган от държавата, в която са установени.</p> |
| 12. | Място и начин на представяне на офертата: | <p>Лично, чрез препоръчана поща или чрез курьер на адрес: 3321 “АЕЦ Козлодуй” ЕАД Централно Деловодство в запечатан плик с надпис: “За конкурс по оферти № 17112 с предмет: “Изграждане паркинг на терен, разположен източно от паркинг за оперативен персонал пред ЕП-2” с име, адрес и телефон на участника и лице за контакт.</p> |
| 13. | Срок за представяне на офертите: | до 16:00 ч. на 23.11.2009 г. |
| 14. | Лице за контакт и допълнителна информация | Славяна Златанова Специалист “Договори” тел: +359 973 76535 факс: +359 973 76027, e-mail: SBZlatanova@npp.bg |

В Очакване на Вашето предложение.

С поздрав

Георги Кирков

Директор Дирекция “Ф и Б”



Цех “ХТС и СК”

Блок: 5 и 6 бл.

Система: ОСО

Подразделение: Паркинг ЕП- 2.

УТВЪРЖДАВАМ

ДИРЕКТОР “ПРОИЗВОДСТВО:

...../К. Николов/

..... 29 10 2009 г.

СЪГЛАСУВАЛИ:

ДИРЕКТОР “Б и К”.....
..... (М. Янков)

Р-Л УПРАВЛЕНИЕ
“ЕКСПЛОАТАЦИЯ”.....
..... (Ал. Николов)

ТЕХНИЧЕСКО ЗАДАНИЕ

за “Изграждане паркинг на терен, разположен източно от Паркинг за оперативен персонал пред ЕП – 2”

№ ХТС-141/30.10.09

1. Програма за финансиране.

Настоящото техническо задание (ТЗ) е изготвено за решаване на проблемите свързани с недостига на места за паркиране пред ЕП – 2. Изграждането на паркинга ще се финансира от Ремонтна програма 2010г.

2. Предмет на дейността.

2.1. Описание на обекта

Обект на строително-ремонтните дейности е изграждането на паркинг на терен от 4363м² с координати в строителна координатна с-ма на ъглите на паркинга:

- Северо-източен ъгъл А= 572.0 Б= 358.6
- Северо-западен ъгъл А= 571.9 Б= 240.7
- Юго-източен ъгъл А= 508.4 Б= 358.8
- Югозападен ъгъл А= 508.7 Б= 242.1

Територията на новопроектирания паркинг, разположена източно от паркинг оперативен персонал, граничи със следните сгради, парцели и съоръжения:

- Изток – Линия определена от Западните фасади на сгради №№ 240 и 241 - Камери за пропарване на бетон;
- Запад – Източна ограда на паркинг оперативен персонал;
- Север – Път към КПП-3;
- Юг – Северна ограда на “Енергоремонт – Козлодуй” ЕООД.
- Теренът е ограничен на юг и на изток от парцели, стопанисвани от “Заводски строежи Козлодуй”

2.2. Предмет и цел на дейностите

Целта е разрешаване на проблемите, произтичащи от недостига на паркоместа за автомобили на работници и служители от ЕП2. Предмет на дейността е изграждането на нов паркинг с обща площ 4363 m^2 на терен източно от Паркинг за оперативен персонал. Това изграждане е свързано с предварителното почистване на терена от дървета и храсти. Разбиване и отстраняване на всички значими бетонни, метални и други отпадъци разположени там. Изпълнение на баластрова основа със средна дебелина 30см. и бетонова плателка с дебелина 15см. За отводняване е предвиден наклон на бетоновата плателка 0.3% и изграждане на отводнителна канавка. Оформя се цялостната вертикална планировка, с архитектурно и конструктивно решение на връзката на паркинга със съществуващия паркинг и инфраструктура.

2.3. Строително ремонтни дейности на паркинг "Виброполигон-Заводски строежи" пред ЕП – 2.

За изграждането на паркинга ще бъдат изпълнени следните дейности:

- Предварително почистване от храсти и дървета на терена;
- Почистване и натоварване на наноси и отпадъци и извозване ;
- Обработка и третиране с хербициди за трева и храсти на терена;
- Разбиване на бетонни и стоманобетонни отпадъци до кота 36^{30} м.;
- Полагане на баластрова основа и валиране до кота 36^{30} м. (средна дебелина на баластрата 30см.);
- Доставка и монтаж на кофраж;
- Доставка и монтаж на арматура (мрежи) $\phi 5$, 20/20см. за армиране;
- Полагане на бетон клас В 20, с дебелина 15см. (до кота 36^{45} м.) и наклон 0.3% към канавката;
- Направа на деформационни фуги на ст. бетонната площадка през 10м.но дължина и ширина;
- Направа на отводнителна канавка, която ще зауства в съществуващата такава на съседния паркинг;
- Изграждане на връзки със съществуващите паркинги – оформяне връзката със различните нива на бетона на съседните паркинг и терени.

3. Обем на извършваната работа.

Обем на ремонта предвиден за реализация на паркинга:

- Почистване на храсти – 3дка;
- Почистване и натоварване на наноси – 40 m^3 ;
- Извозване на строителни отпадъци - 40 m^3 ;
- Обработка и третиране с хербициди – 4дка;
- Разбиване на бетонни и стоманобетонни отпадъци – 20 m^3 ;
- Полагане на баластрова основа и валиране – 1350 m^3 ;
- Доставка и монтаж на кофраж – 200 m^2 ;
- Доставка и монтаж на арматура $\phi 5$, 20/20см. за армиране – 4363 m^2 ;
- Полагане на бетон клас В 20, с дебелина 15см. – 650 m^2 ;
- Направа на деформационни фуги на ст. бетонната площадка – 850 m^1 ;
- Направа на отводнителна канавка – 130 m^1 ;
- Изграждане на връзки със съществуващите паркинги – 250 m^2 .

За изпълнение на дейностите прилагаме предварителна количествена сметка Приложение № 1.

4. Организация на работата

4.1. Инвеститор

Инвеститорските функции по отношение на приемане и контрол на работата ще се изпълняват от Управление "Ремонт".

4.2. План за изпълнение на услугата

Изпълнението на дейностите по т. 3 ще стартира през 2010г. непосредствено след подписване на договор с Изпълнителя, с протокол за даване фронт за работа и ще приключи в срок определен от договора.

4.3. Условия за изпълнение на услугата /работата

4.3.1. От страна на "АЕЦ Козлодуй"

- Представител на Възложителя "АЕЦ Козлодуй" ще упражнява постоянен контрол по време на изпълнението и ще дава указания за конкретни строителни и други дейности:
- "АЕЦ Козлодуй" да осигури своевременно необходимите финансови средства;
- "АЕЦ Козлодуй" приемно да съобщи имената на длъжностните лица които ще упражняват инвеститорски контрол, длъжностните лица които ще приемат и извършват проверки и лицата които ще инструктират външният ръководен и изпълнителски персонал на изпълнителя.

4.3.2. От страна на ВО

- Условия за достъп на персонала на ВО – съгласно "Инструкция по качество. Работа на външни организации при сключен договор", идент. № ДБК.КД.ИН.028/05;
- Условия за разрешение за работа – съгласно "Инструкция по качество. Работа на външни организации при сключен договор", идент. № ДБК.КД.ИН.028/05;
- Условия за използване на инструменти и приспособления, собственост на АЕЦ – съгласно действащия установен ред в АЕЦ;
- Условия за използване на складове и помещения на АЕЦ - съгласно действащия установен ред в АЕЦ;
- Всички необходими материали, консумативи и строителни изделия за изпълнението на ремонта се доставят от Изпълнителя. Същите да са придружени със сертификат от производителя им;
- Споразумение за безопасност и охрана на труда и поддържане на експлоатационния ред – персоналят на Изпълнителя се задължава да спазва изискванията за безопасност и охрана на труда и поддържане на експлоатационния ред при изпълнение на дейностите съгласно установения ред в АЕЦ.

4.4. Критерии за приемане на работата

- Двустранен протокол за завършване на дейността с оценка на изпълнението (Инструкция по качество. Сключване на договори в "АЕЦ Козлодуй" ЕАД, идент. № ДЮД.ТД.ИН.007);
- Акт за завършена работа. (Инструкция по качество. Работа на външни организации при сключен договор, идент. № ДБК.КД.ИН.028/05).

5. Документация

5.1. Документи представени от ВО

- Необходимите документи според "Инструкция по качество. Работа на външни организации при сключен договор", идент. № ДБК.КД.ИН.28/05;
- Програма за осигуряване на качеството, във вид и обем съгласно изискванията на "Инструкция по качество. Изисквания към формата и съдържанието на ръководни и работни документи", идент. № ДБК.ОК.ИН.005/04.

5.2. Предаване на ексекутивни, актуализиран проект и Заповедна книга

- Ексекутивни схеми и чертежи, доказващи извършените видове строително-ремонтни работи (количествено и качествено);

➤ Изпълнителят да въведе “Заповедна книга на строежа”, съгласно чл.7, ал.3, т.4 от НАРЕДБА № 3 от 31.07.2003 г., в която се вписват всички изменения по време на строително-ремонтни работи.

5.3. Документи, представени от АЕЦ

- Примерно съдържание на План за качество – Приложение 10 от Инструкцията по качество, идент.№ . ДБК.ОК.ИП.005/04;
- Заповед за работа – Приложение 3 на “Инструкцията за пропускателен режим в “АЕЦ Козлодуй” ЕАД;
- Списък на необходимите документи придружаващи Заповедта за започване на работа Приложение 2 на Инструкцията по качество, идент. № ДБК.КД.ИП.028/05.

5.4. Отчетни документи

- Актове за строително монтажните работи;
- Сертификати на вложените материали;
- Декларации за съответствие на вложените материали и продукти;
- Екзекутив на извършеното строителство

5.5. Ред за влизане в сила на документите

ПК на ВО влиза в сила след проверка и съгласуване от Дирекция “Бик” и цех “ХТСиСК”.

6. Осигуряване на качеството

6.1. Специфични изисквания

Фирмата изпълнител да притежава система по качеството или да изготви Програма за осигуряване на Качеството.

6.2. Квалификация на персонала на Изпълнителя

Квалификацията на персонала на Изпълнителя, който ще изпълнява строително-монтажните работи, трябва да отговаря на изискванията на ДБК.КД.ИП.028/05 “Инструкцията по качество. Работа на външни организации при сключен договор.”

6.3. Необходими лицензи

Част от изискванията са дадени в ДБК.КД.ИП.028/05 Инструкцията по качество.Работа на външни организации при сключен договор.

Изпълнителят да представи копия на притежаваните от фирмата сертификати и лицензи.

6.4. Изисквания за опит на Изпълнителя

Изпълнителят да притежава доказан опит в изпълнението на подобен вид строително – монтажни дейности.

6.5. Изисквания за обучение на персонала на “АЕЦ Козлодуй” АЕЦ “Козлодуй”

Няма.

7. Контрол от страна на АЕЦ

7.1. Инспекции и проверки на площадката

➤ “АЕЦ Козлодуй” при необходимост има право да провежда одити на системата по качество на Кандидатите (одит от втора страна) при спазване изискванията на ДОД.ОК.ИП.049/01 “Инструкцията по качество. Провеждане на одити на външни организации”.

Кандидатите трябва писмено да гарантират съгласието си с това условие.

➤ "АЕЦ Козлодуй" има право да извършва инспекции и проверки на дейностите извършвани на обекта. Кандидатите трябва писмено да гарантират съгласието си с това условие и да гарантират осигуряване на достъп до персонал, помещения, съоръжения, инструменти и документи, използвани от външните организации и техни под-изпълнители.

8. Прилагане на изискванията към под-изпълнители на основния изпълнител

➤ Венчки изисквания, поставени по-горе в това Техническо задание трябва да бъдат изпълнявани и от венчки евентуални под-изпълнители на основния изпълнител по договора.

➤ Основният изпълнител по договора носи отговорност за контрол на качеството на работата на под-изпълнителите. При използване на под-изпълнители се назначава лице за контрол на качеството (супервайзор) от страна на основния изпълнител.

9. Административни разпоредения

9.1. Наказателните клаузи при неспазване на сроковете

За незавършване и предаване на работите - предмет на настоящето ТЗ в срок с изключение на непреодолима сила или непредотвратимо събитие от извънреден характер, Изпълнителят заплаща на Възложителя неустойка упомената в Договора.

9.2. Мерки при незадоволителен входящ контрол

Доставката на материали и изделия, които са негодни за употреба са за сметка на Изпълнителя. За неспазване на сроковете по тази причина на Изпълнителя ще бъдат налагани глоби.

9.3. Спазване на изискванията на националното законодателство

Кандидатите са длъжни да спазват националното законодателство.

9.4. Застраховка при изпълнение на строителство

При изпълнение на строителство Изпълнителят трябва да притежава застраховка за обезпечаване на отговорностите му за конкретен обект по чл. 173 от ЗУТ

ПРИЛОЖЕНИЯ:

Приложение № 1 Количествена сметка на дейностите

Приложение № 2 Схема 1: 1000 и разреза

Н-к Цех "ХТС и СК":

/Цв. Маринов/

Изготвили,

Експерт "СК":

22.10.2005г. /Н. Томенов/

Р-л Сектор "СК":

/С.Христакиев/

Съгласували,

Гл. Инженер "ЕП2":

/Ц.Бачийски/

Р-л Управление "Ремонт":

/Ал. Виденов/

Р-л Сектор "ИПК":

/Р.Липнишки/

ХТС-141/30.10.09 стр. 1



"АЕЦ КОЗЛОДУЙ" ЕАД, гр.Козлодуй

Цех "ХТС и СК"

КОЛИЧЕСТВЕНА СМЕТКА

Паркинг "Изграждане паркинг на терен, разположен източно от Паркинг за оперативен персонал пред ЕП – 2"

| Поз. | Вид дейност | Мярка | Количество о | Стойност лв. |
|------|--|----------------|-----------------|-----------------|
| 1. | Почистване храсти. | дка | 3 | |
| 2. | Почистване на наноси и натоварване на самосвал. | м ³ | 40 | |
| 3. | Извозване на строителни отпадъци. | м ³ | 40 | |
| 4. | Обработка и третиране с хербицид. | дка | 4 | |
| 5. | Разбиване бетонни и стоманобетонни отпадъци. | м ³ | 20 | |
| 6. | Полагане на баластрена основа и валиране. | м ³ | 1350 | |
| 7. | Кофраж малки конструкции. | м ² | 200 | |
| 8. | Доставка и монтаж армировка (мрежа) ф5;20/20см. | м ² | 4363 | |
| 9. | Полагане на армиран бетон клас В20, с деб.15см. | м ³ | 650 | |
| 10. | Направа деформационни фуги на бетонова площадка. | м | 850 | |
| 11. | Направа на отводнителна канавка. | м | 130 | |
| 12. | Връзка със съществуващите паркинги. | м ² | 250 | |
| | | | | |

Изготвил,

П-к Цех "ХТС и СК":

/Цв. Маринов/

Специалист:

/П.Цаков/


Р-л Сектор "СК":

/Ст. Христатиев/

Разрез А - А

новопроектирана канавка стоманобетонова с приблизителна дължина от 130м, дебелина 10 см армирана с ф5 каре 20/20 см и решетка от стомана ф16 през 8см, заварена към 2 бр N24 и винкел 40/40, с дължина на секцията 3м

бетонова настипка от бетон клас В20 h=15 см армирана с мрежи ф 5, 20/20см с фуги каре 10/10 м

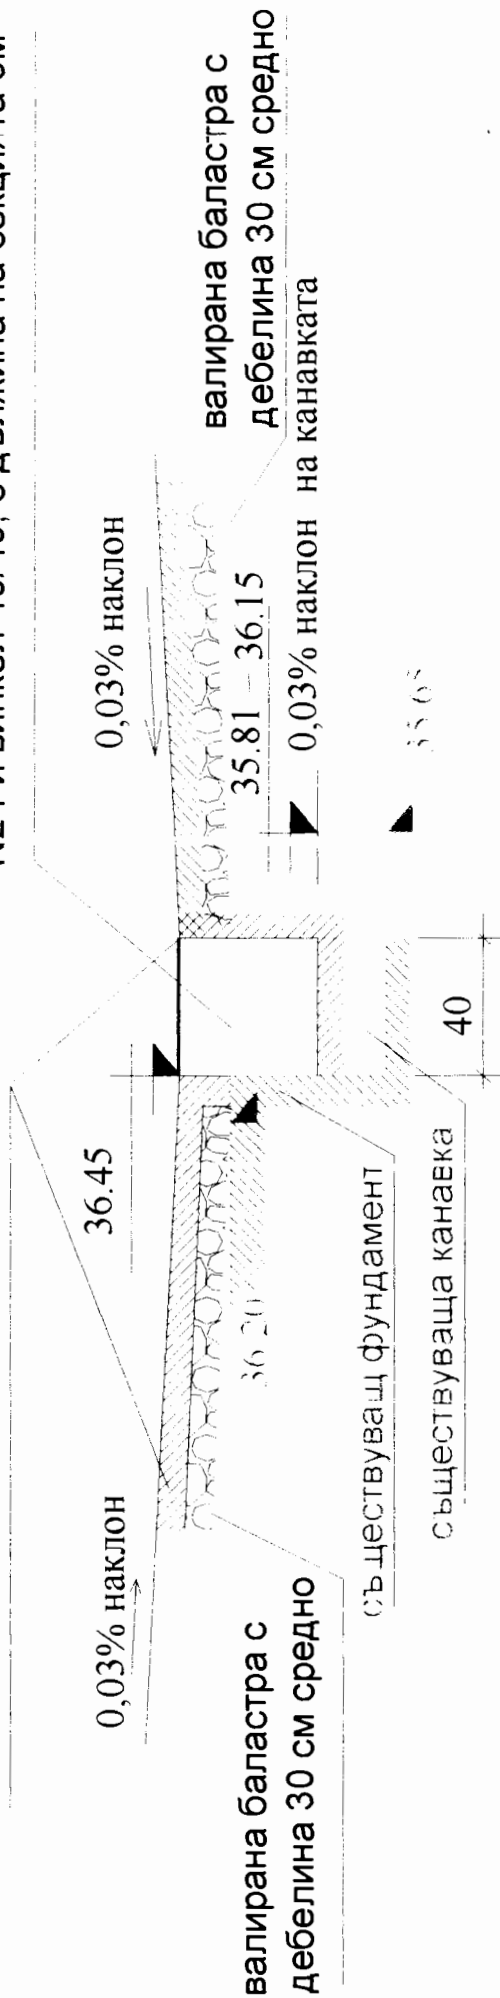

Изготвил : *[Signature]*
/Ст.Христакиев/

Началник Цех ХТС и СК: *[Signature]*
/Цв Маринов/

Ситуация на паркинг "Виброполигон - Заводски строежи"

Път към КПП -3

