


Схема с размери на пом. ХВ 105

север

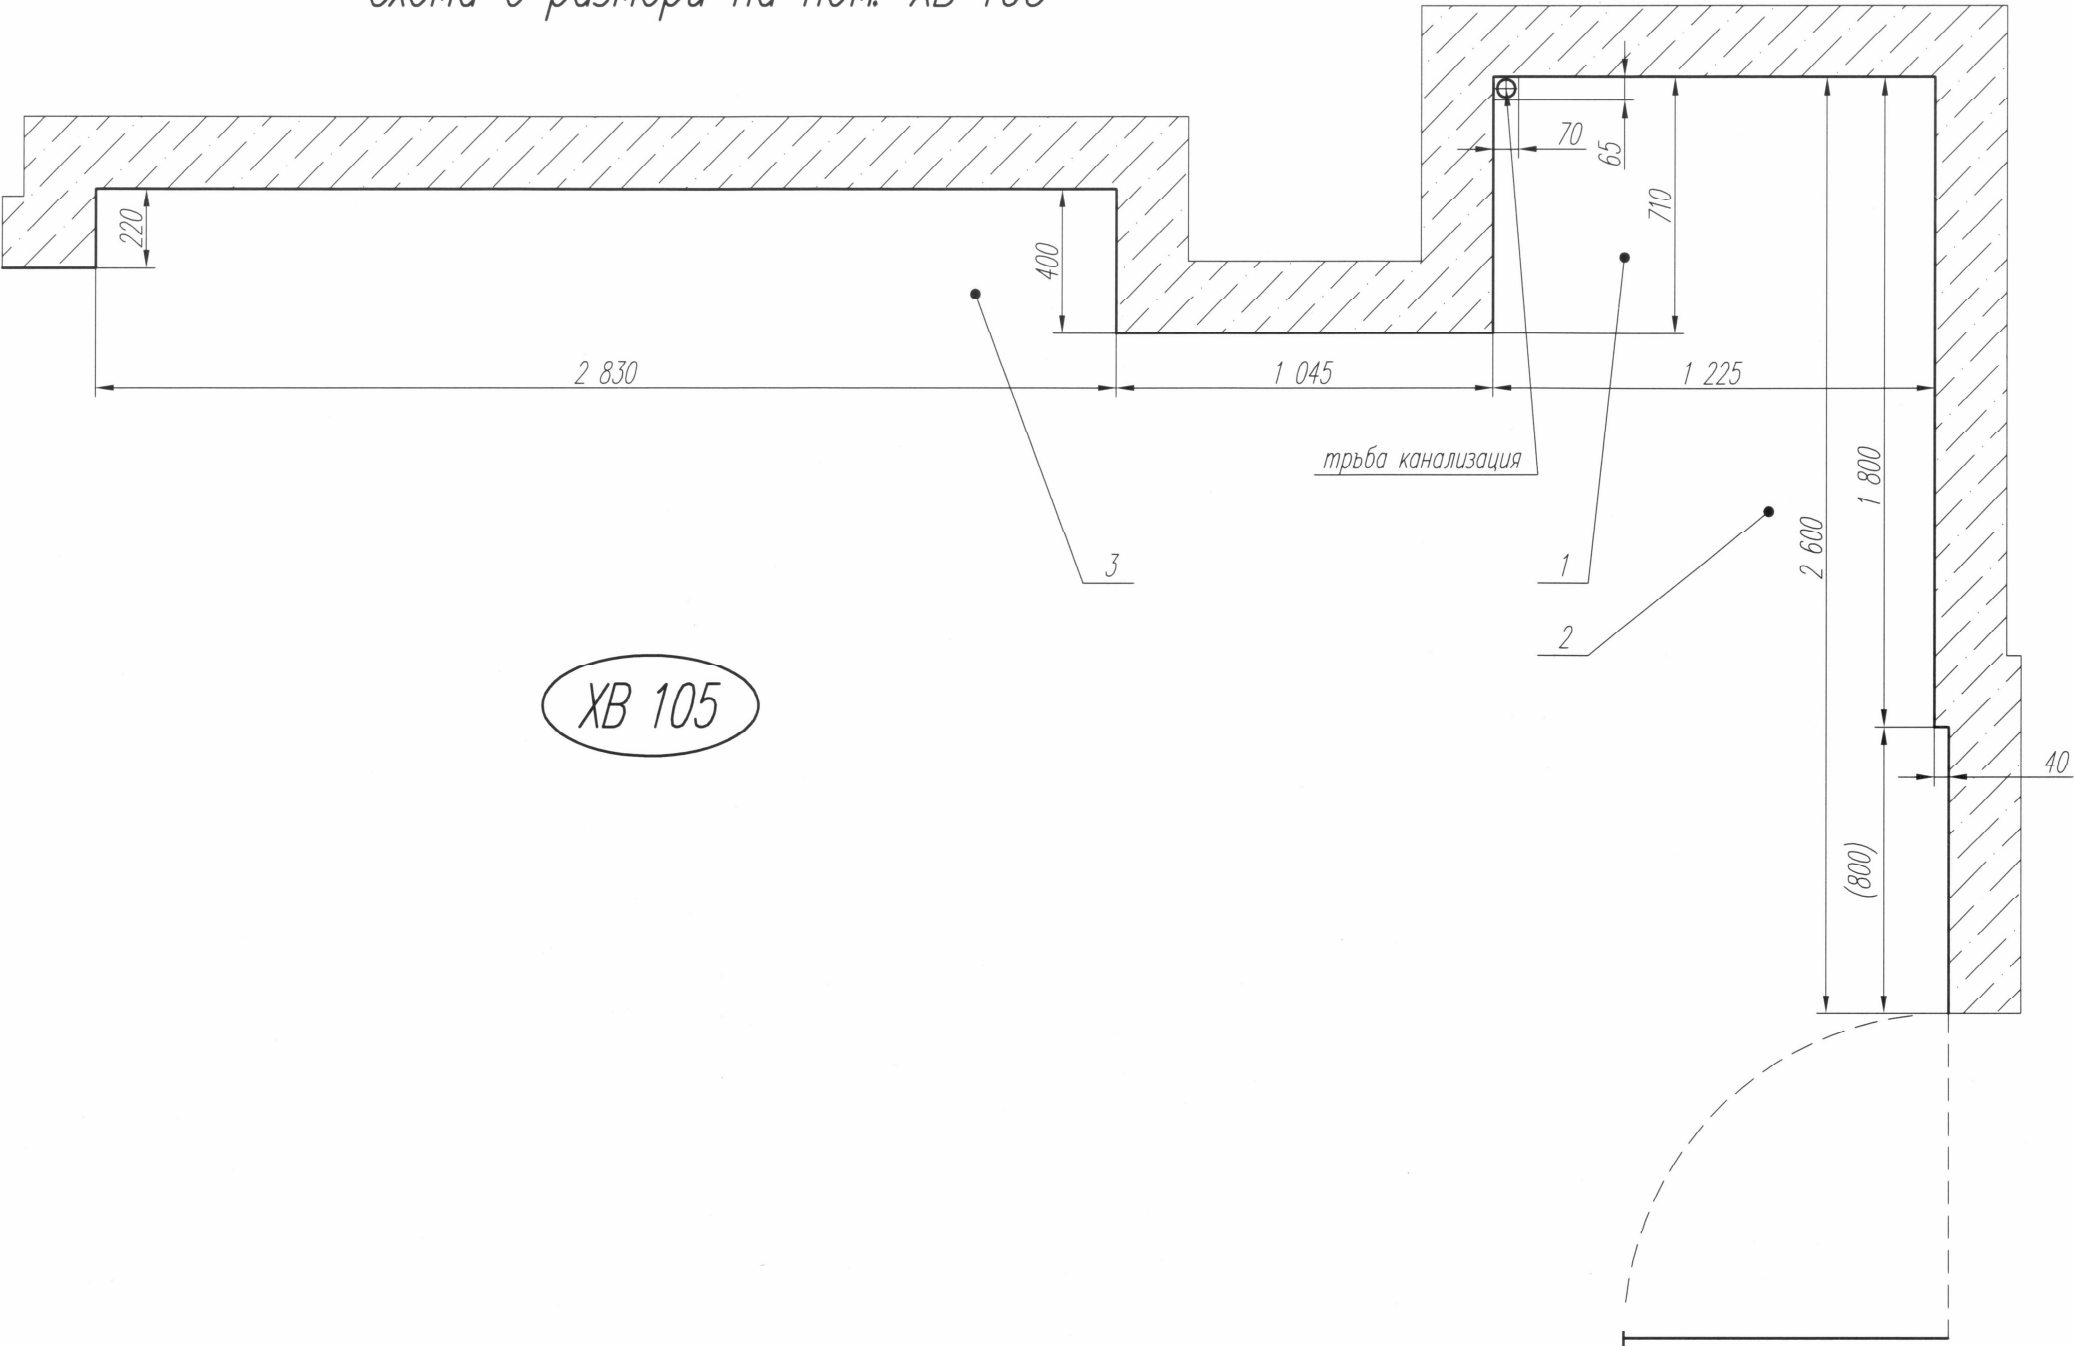

ХВ 105

Съгласвали: Д Р

/Р-л

/Р-л

Размерите са в милиметри

3		Маса с рафт и шкафов	1		
2		Маса лабораторна с етажери	1		
1		Шкаф мивка	1		
Поз.	Означение	Наименование	Кол.	Материал	Забел.

Изм.	Опис	Подпис	Дата	Масщаб	Маса	Схема на пом. ХВ 105 и разположение на хим. оборудване
Разр.	Вд		02.23	1:20		
Пров.	Вд		02.23	Лист		
Норм.				1/5		
				"АЕЦ Козлодуй" ЕАД		23.30.ВХР.00.РПР.5615.00.00

Разработено : от "АЕЦ Козлодуй" ЕАД
Собственост : на "АЕЦ Козлодуй" ЕАД