



”АЕЦ Козлодуй” ЕАД, гр. Козлодуй

България, 3321 гр. Козлодуй тел: 359 973 7 35 30, факс: 359 973 7 60 27

О Б Я В Л Е Н И Е

За участие в конкурс по оферти за

”Ремонт на сградата на ОКС ИЦ ”Д и К”

”АЕЦ Козлодуй” ЕАД на основание чл.2, ал.1, т.1 от НВМОП кани всички заинтересовани да подадат оферти за участие в конкурс по оферти за възлагане на обществена поръчка при следните условия:

1.	Технически характеристики:	Обема на дейностите – съгласно Количествени сметки – листа бр.3 и План за преустройство на мъжка тоалетна втори етаж– листа бр.2
2.	Количество или обем:	Съгласно Количествени сметки – листа бр.3 и План за преустройство на мъжка тоалетна втори етаж– листа бр.2
3.	Срок за изпълнение:	В работни дни (след даване фронт за работа).
4.	Гаранционен срок:	Гаранционните срокове за СМР не могат да бъдат по-малки от посочените в Наредба №2 от 31.07.2003г. за въвеждане в експлоатация на строежите в Р България и минимални гаранционни срокове за изпълнени строителни и монтажни работи, съоръжения и строителни обекти.
5.	Условие за изпълнение:	След осигуряване достъп до площадката на обекта.
6.	Предлагана цена:	Участникът посочва единични цени за всяка позиция от приложените Количествени сметки и обща цена за изпълнение на поръчката, но не включва ДДС.
7.	Начин на плащане:	Възложителят заплаща цената чрез банков превод в срок до 15 работни дни, срещу Протокол за установяване на натурални видове СМР и оригинална фактура.
8.	Документи, съпровождащи стоката и необходими за провеждане на входящ контрол	- Декларация за съответствие на материалите съгласно Наредба за съществените изисквания към строежите и оценяване съответствието на строителните продукти(ДВ бр.106/2006г.) и е част от отчетната документация.
9.	Срок на валидност на офертата:	90 дни от датата на подаване на офертата.
10.	Критерии за оценка на офертите:	Най- ниска цена.
11.	Съдържание на офертата:	Всеки участник представя оферта, която трябва да съдържа: 1. Документ за регистрация на участника или единен идентификационен код, съгласно чл. 23 от Закона за търговския регистър. Когато не е представен ЕИК, съгласно чл. 23 от Закона за търговския регистър, участниците - юридическите лица или еднолични търговци прилагат към своите оферти за участие и удостоверения за актуално състояние. Чуждестранните юридически лица прилагат

		<p>еквивалентен документ на съдебен или административен орган от държавата, в която са установени;</p> <p>2. Документи удостоверяващи вписване в Централния професионален регистър на строителя;</p> <p>3. Валидна застраховка за професионална отговорност по чл.171 от ЗУТ;</p> <p>4. Информационен лист, съдържащ следното: Банкови реквизити, Точен адрес, Идентификационен номер по ЗДДС, Телефон, факс и лице за контакти;</p> <p>5. Работна програма за изпълнение на дейностите;</p> <p>6. Срок за изпълнение;</p> <p>7. Гаранционен срок;</p> <p>8. Валидност на офертата;</p> <p>9. Вид и характеристики на предлаганите за използване материали, детайли и оборудване;</p> <p>10. Попълнени Количествено-стойностни сметки и Ценови показатели;</p> <p>11. Обща цена без ДДС;</p> <p>13. Условие на плащане – след извършване на услугата.</p>
12.	Място и начин на представяне на офертата:	<p>Лично, чрез препоръчана поща или чрез куриер на адрес: 3321 “АЕЦ Козлодуй” ЕАД Централно Деловодство в запечатан плик с надпис “За конкурс по оферти №21662 с предмет: ”Ремонт на сградата на ОКС ИЦ “Д и К” и име, адрес и телефон на участника и лице за контакт</p>
13.	Срок за представяне на офертите:	до 16:00 ч. на 20.02.2012г.
14.	Лице за контакт и допълнителна информация	<p>Стилиян Димитров Специалист “Договори” тел: +359 973 7 25 67 факс: +359 973 7 60 27 e-mail: SBDimitrov@npp.bg</p>

В Очакване на Вашето предложение


Красимир Николов

Директор Дирекция “Икономика и Финанси”

КОЛИЧЕСТВЕНА СМЕТКА за Ремонт на тоалетна етаж 2 Диагностика и
Контрол "АЕЦ Козлодуй" ЕАД

№	Наименование на дейностите, необходими за изпълнение	Мярка	Количество
1	2	3	4
1	Демонтаж душ батерия	бр	1,00
2	Демонтаж фаянсва мивка, тоалетна чиния и писоар	бр	1,00
3	Демонтаж каса на врата	бр	1,00
4	Разбиване тухлена зидария вкл.сваляне на отпадъците, Н=2.2м	м ³	0,63
5	Разбиване тухлена зидария вкл.сваляне на отпадъците, Н=3.6м	м ³	0,90
6	Демонтаж облицовка на фаянс стени WC мъже	м ²	23,76
7	Демонтаж облицовка на теракот под WC мъже	м ²	5,44
8	PVC 1/2" хоризонтални щрангове	м'	2,80
9	PVC канализационни тръби ф110, тоалетна	м'	2,80
10	Тухлена зидария 120mm сплътни тухли на варов р-р, Н=3.6	м ²	6,48
11	Фаянсва облицовка на вароциментен р-р по стени на фуга 2мм., WC мъже	м ²	24,20
12	Настилка от теракотни плочки на лепило WC мъже	м ²	5,61
13	Вътрешна варова мазилка по стени и тавани	м ²	43,09
14	Варова шпакловка по прясна мазилка	м ²	43,09
15	Грундиране в/у мазилка стени и тавани	м ²	43,10
16	Латекс водоустойчив по стени и тавани двукратно	м ²	43,10
17	PVC параван с 2 вратички за WC мъже	м ²	6,82
18	Доставка и монтаж тоалетна чиния бяла	бр	2,00
19	Монтаж писоар	бр	1,00
20	Монтаж фаянсва мивка	бр	1,00
21	Доставка и монтаж вентилатор	бр	1,00
22	Доставка и монтаж вентилационна тръба	м'	3,50
23	Извозване отпадъци	м ³	2,00

Съставил:
 Експерт "СК": 
 /Миряна Коцева/

Н-к Цех "ХТС иСК": 
 /Цв. Маринов/

Съгласувал:
 Р-л група "СК": 
 /Николай Томов/



“АЕЦ КОЗЛОДУЙ” ЕАД, гр. Козлодуй

Цех ХТС и СК

**КОЛИЧЕСТВЕНА СМЕТКА
ДИК**

№	ДЕЙНОСТ	МЯРКА	КОЛИЧЕСТВО
1.	Защитно покритие при боядисване	м ²	2000
2.	Миене на блажно боядисани стени и тавани	м ²	490
3.	Стъргане на стара блажна боя по стени и тавани	м ²	60
4.	Изкърпване на гипсова шпакловка по стени и тавани при ремонти.	м ²	60
5.	Грундиране на изкърпените места	м ²	60
6.	Блажна боя по гипсови мазилки на стари стени и тавани двукратно	м ²	490
7.	Стъргане на блажна боя по железни повърхности	м ²	40
8.	Блажна боя по метални повърхности двукратно при ремонти.	м ²	40
9.	Инпрегниране на стари мазилки по външни стени.	м ²	30
10.	Изкърпване на гипсова шпакловка по стени и тавани при ремонти.	м ²	200
11.	Грундиране на стари стени и тавани с латексов грунд.	м ²	3000
12.	Боядисване стари латексови стени и тавани с цветен	м ²	3000

	латекс двукратно.		
13.	Почистване на дървени повърхности/Врати и каси/.	м ²	175
14.	Блажно боядисване дървени врати и каси двукратно при ремонт.	м ²	175
15.	Демонтаж и монтаж на радиатори над 20 глидера.	Бр.	29
16.	Почистване блажна боя по метални повърхности/радиатори/.	м ²	90
17.	Блажна боя по метални повърхности/радиатори/двукратно.	м ²	90
18.	Блажна боя по стоманени повърхности двукратно/тръби до ф 50/.	м ²	65
19.	Демонтаж плочки – подпрозоречни первази.	м ²	3
20.	Изкърпване подпрозоречни первази.	м ²	3
21.	Монтаж алуминиеви первази с шир. 20 см.	м	12
22.	Блажна боя по гипсови мазилки на стари цокли двукратно	м ²	20
23.	Ръчно натоварване отпадъци.	м ³	1
24.	Извозване отпадъци до бкм.	м ³	1
25.	Демонтаж, монтаж на стойки, контакти, осветителни тела и др.		

Изготвили:

Специалист "СК".....

П.Цаков

Специалист "СК".....


Р.Поповски


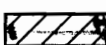
Р-л Сектор "СК".....

Ст. Христатиев


Н-к Цех "ХТС иСК".....

Цв. Маринов

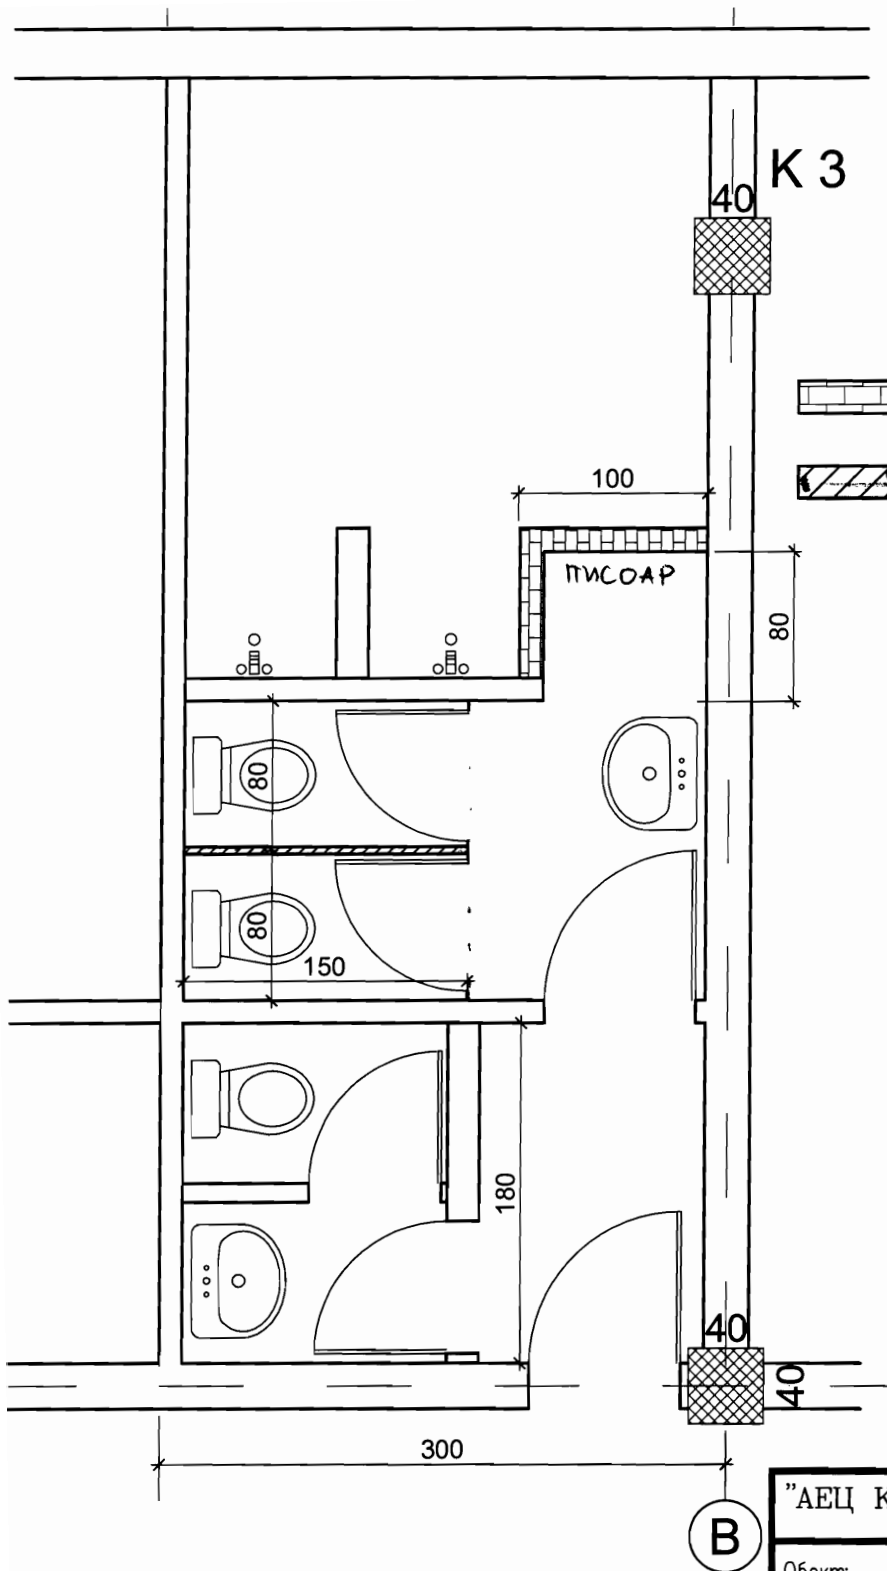



-  нова тухлена стена
-  PVC преграда с 2 врати

"АЕЦ Козлогуя" ЕАД, гр.Козлогуя		
Обект:	ДиК санитарни помещения	Част КОНСТР.
Вид на чертежа:	План тоалетни 2 етаж	Мащаб 1:5
Инвеститор	"ДиК"	через № 1
Проектант	инж.М.Коцева	<i>M.K.</i>

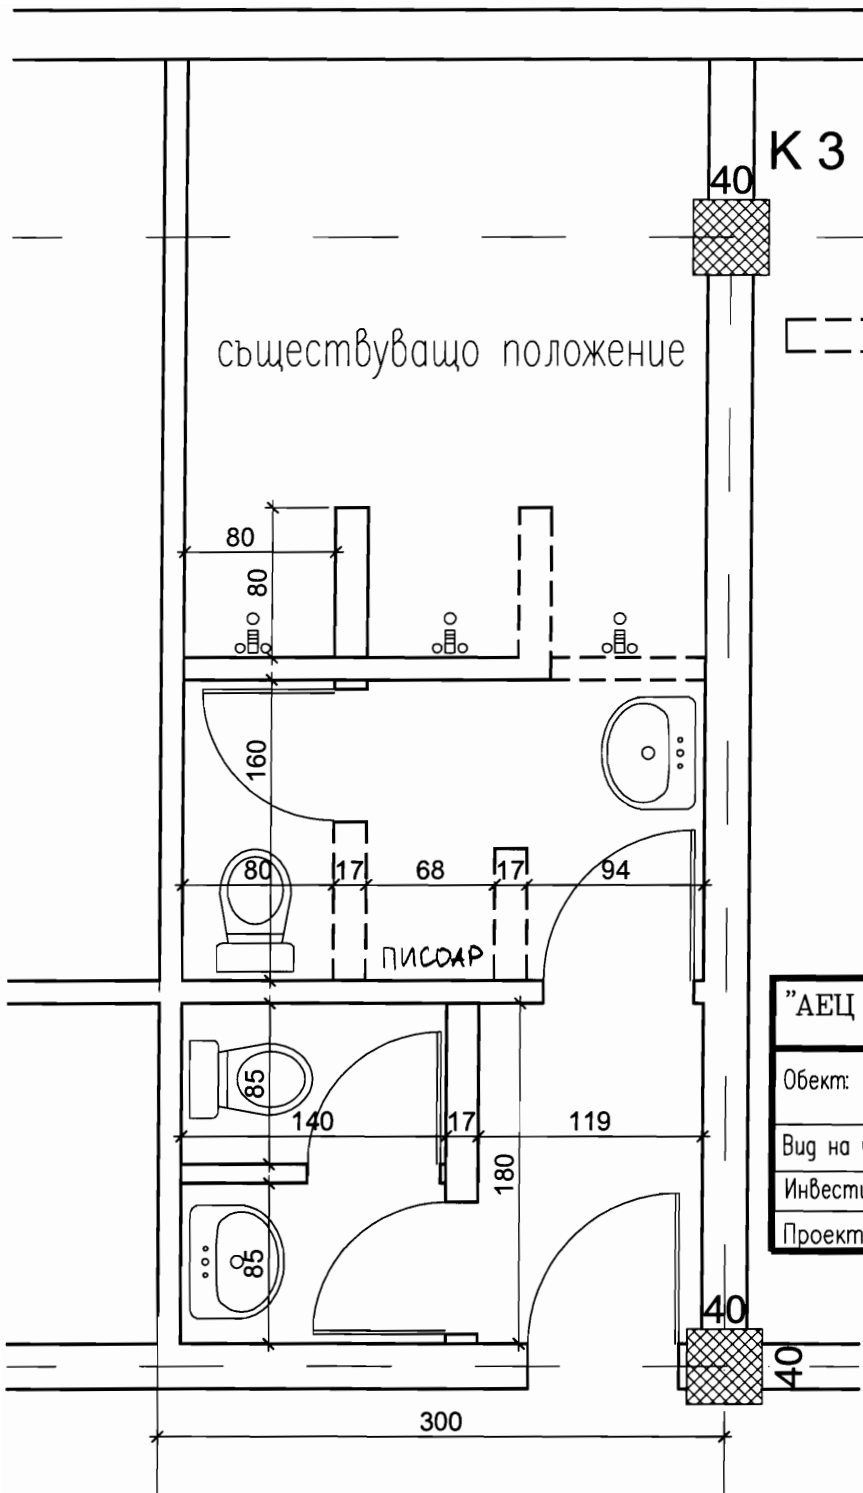

существующее положение

К 3

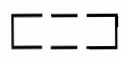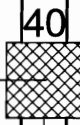

тухлена стена за разбиване

"АЕЦ Козлогуа" ЕАД, гр.Козлогуа		
Обект:	ДиК санитарни помещения	Част КОНСТР.
Вид на чертежа:	План тоалетни 2 етаж	Мащаб 1: 5
Инвеститор	"ДиК"	через № 2
Проектант	инж.М.Коцева	<i>[Signature]</i>