


Разработено : от "АЕЦ Козлодуй" ЕАД
Собственост : на "АЕЦ Козлодуй" ЕАД

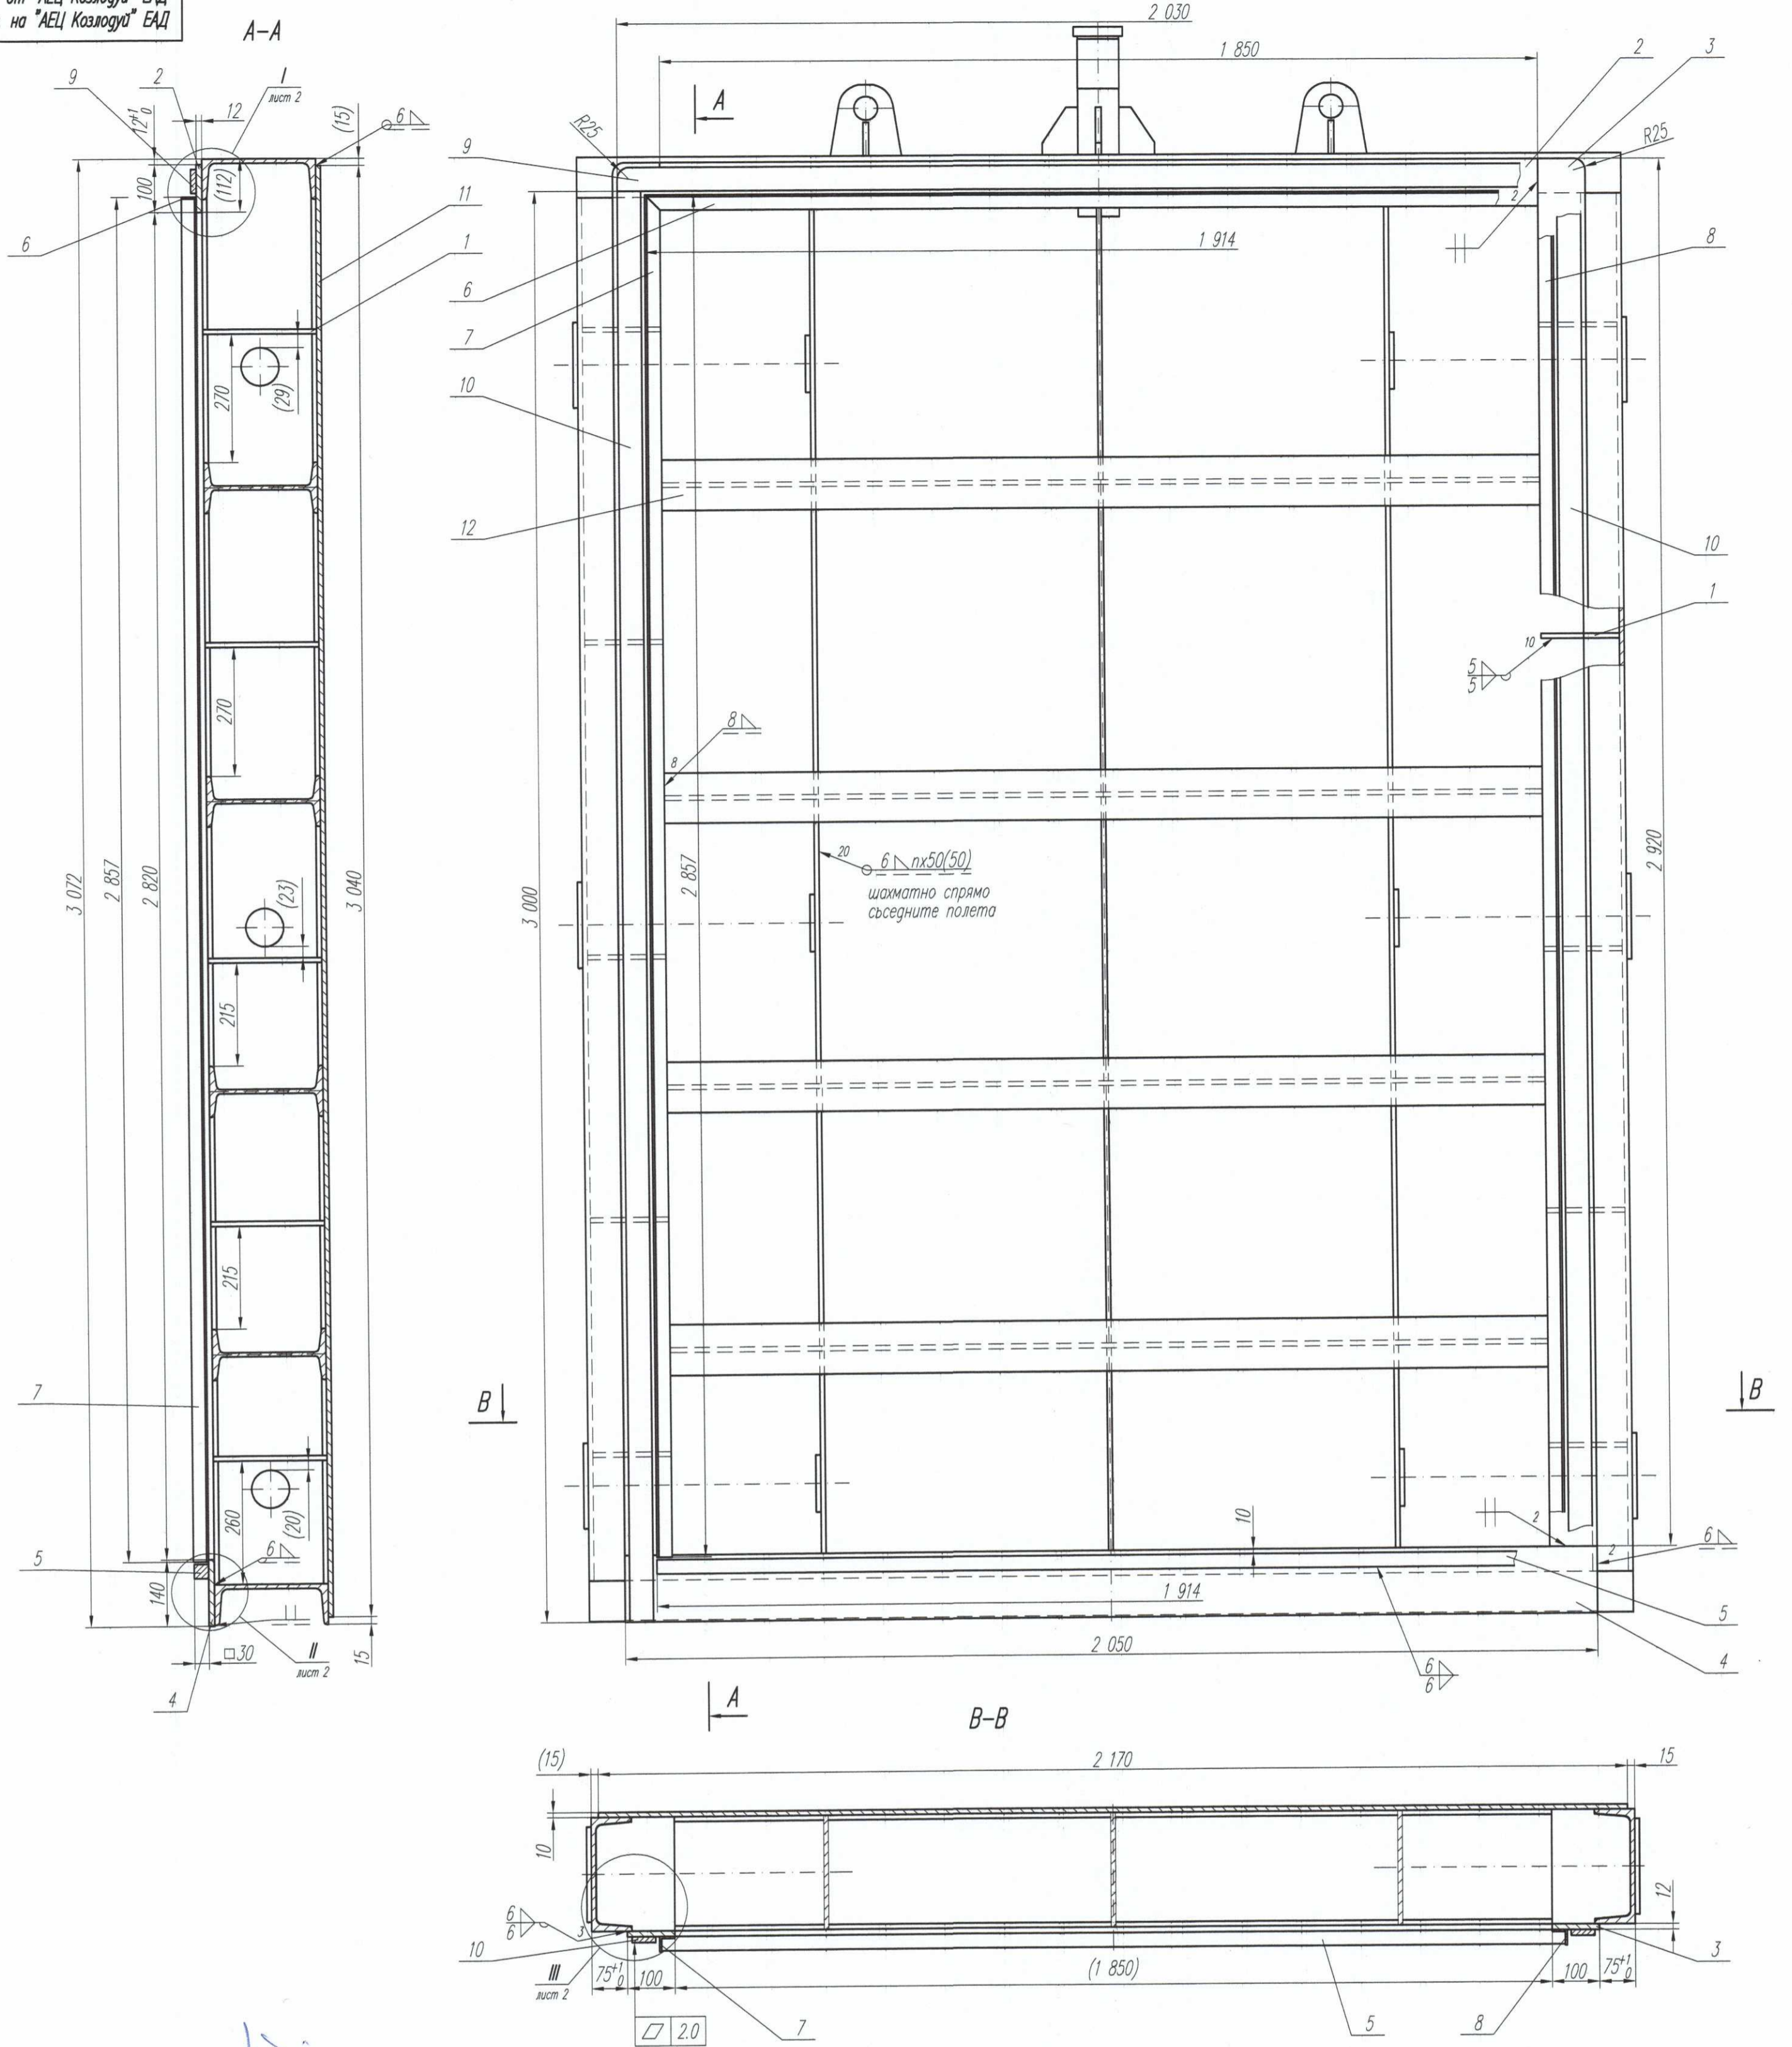

Съгласувал : 
/Р-л гр. МР Веселин Вълчев/

1. Заварените съединения да се изпълнят по карти по заваряване : 30.0Б.00.ТЗК02 , 30.0Б.00.ТЗК03 , 30.0Б.00.ТЗК52 , 30.0Б.00.ТЗК104 и 30.0Б.00.ТЗК105
2. Челните заварени съединения да се зачистят до основен метал
3. Контрол на заварените съединения - ВК 100%
4. Острите ръбове да сепритъпят - R0.5
5. Покритие - антикорозионно - да се съгласува със заявителя / минимално антикорозионно покритие - грунд епоксиден в два слоя , боя епоксидна в два слоя , цвета да се уточни със заявителя /
6. Непосочените гранични отклонения на размерите 1-14 БДС 14999-80.

Поз	Означение	Наименование	Кол.	Материал	Забел.
7		Винкел32x32x4 / L= 2857	1	32x32x4 БДС 2612-73 Ст3 БДС 6895-82	виж тук
6		Винкел32x32x4 / L= 1914	1	32x32x4 БДС 2612-73 Ст3 БДС 6895-82	виж тук
5		Квадрат 30x30 / L=1914	1	S235JR БДС EN 10025	без чертеж
4		Шина 12x140 / L=2050	1	лист 12 БДС EN 10029 S235JR БДС EN 10025	без чертеж
3		Шина 12x100 / L=2920	2	лист 12 БДС EN 10029 S235JR БДС EN 10025	виж тук
2		Шина 12x100 / L=1850	1	лист 12 БДС EN 10029 S235JR БДС EN 10025	без чертеж
1	22.30.0С0.00.РПР.5547.01.00.01	Ребро /б=10	10		

Поз	Означение	Наименование	Кол.	Материал	Забел.																																			
12	22.30.0С0.00.РПР.5547.01.01.00	Рамка	1																																					
11		Лист 2170x3040 / б=10	1	лист 10 БДС EN 10029 S235JR БДС EN 10025	без чертеж																																			
10		Шина 12x50 / L=3000	2	лист 12 БДС EN 10029 S235JR БДС EN 10025	без чертеж																																			
9		Шина 12x50 / L=2030	1	лист 12 БДС EN 10029 S235JR БДС EN 10025	виж тук																																			
8		Винкел32x32x4 / L= 2857	1	32x32x4 БДС 2612-73 Ст3 БДС 6895-82	виж тук																																			
<table border="0" style="width: 100%;"> <tr> <td style="text-align: right;">Машаб</td> <td style="text-align: left;">Маса</td> <td colspan="4"></td> </tr> <tr> <td style="text-align: right;">1:10</td> <td></td> <td colspan="4"></td> </tr> <tr> <td style="text-align: right;">Лист</td> <td></td> <td colspan="4" style="text-align: center;">Рамка комплект</td> </tr> <tr> <td style="text-align: right;">1/2</td> <td></td> <td colspan="4"></td> </tr> </table>						Машаб	Маса					1:10						Лист		Рамка комплект				1/2																
Машаб	Маса																																							
1:10	
Лист		Рамка комплект																																						
1/2	
<table border="0" style="width: 100%;"> <tr> <td style="text-align: right;">ТЗ/ТЗК</td> <td style="text-align: left;">Изм.</td> <td style="text-align: left;">Опис</td> <td style="text-align: left;">Подпис</td> <td style="text-align: left;">Дата</td> <td colspan="2"></td> </tr> <tr> <td></td> <td></td> <td></td> <td></td> <td>08.22</td> <td colspan="2"></td> </tr> <tr> <td></td> <td>Разр.</td> <td>Васил Василев</td> <td></td> <td>08.22</td> <td colspan="2"></td> </tr> <tr> <td></td> <td>Пров.</td> <td>Васко Цветков</td> <td></td> <td>08.22</td> <td colspan="2"></td> </tr> <tr> <td></td> <td>Норм.</td> <td></td> <td></td> <td></td> <td colspan="2"></td> </tr> </table>						ТЗ/ТЗК	Изм.	Опис	Подпис	Дата							08.22				Разр.	Васил Василев		08.22				Пров.	Васко Цветков		08.22				Норм.					
ТЗ/ТЗК	Изм.	Опис	Подпис	Дата																																				
				08.22																																				
	Разр.	Васил Василев		08.22																																				
	Пров.	Васко Цветков		08.22																																				
	Норм.																																							
<table border="0" style="width: 100%;"> <tr> <td colspan="4" style="text-align: center;">"АЕЦ Козлодуй"</td> <td colspan="2"></td> </tr> <tr> <td colspan="4" style="text-align: center;">ЕАД</td> <td colspan="2"></td> </tr> <tr> <td colspan="4"></td> <td colspan="2" style="text-align: right;">22.30.0С0.00.РПР.5547.01.00.00</td> </tr> </table>						"АЕЦ Козлодуй"						ЕАД										22.30.0С0.00.РПР.5547.01.00.00																		
"АЕЦ Козлодуй"	
ЕАД	
				22.30.0С0.00.РПР.5547.01.00.00																																				