


Разработено : от "АЕЦ Козлодуй" ЕАД
Собственост : на "АЕЦ Козлодуй" ЕАД

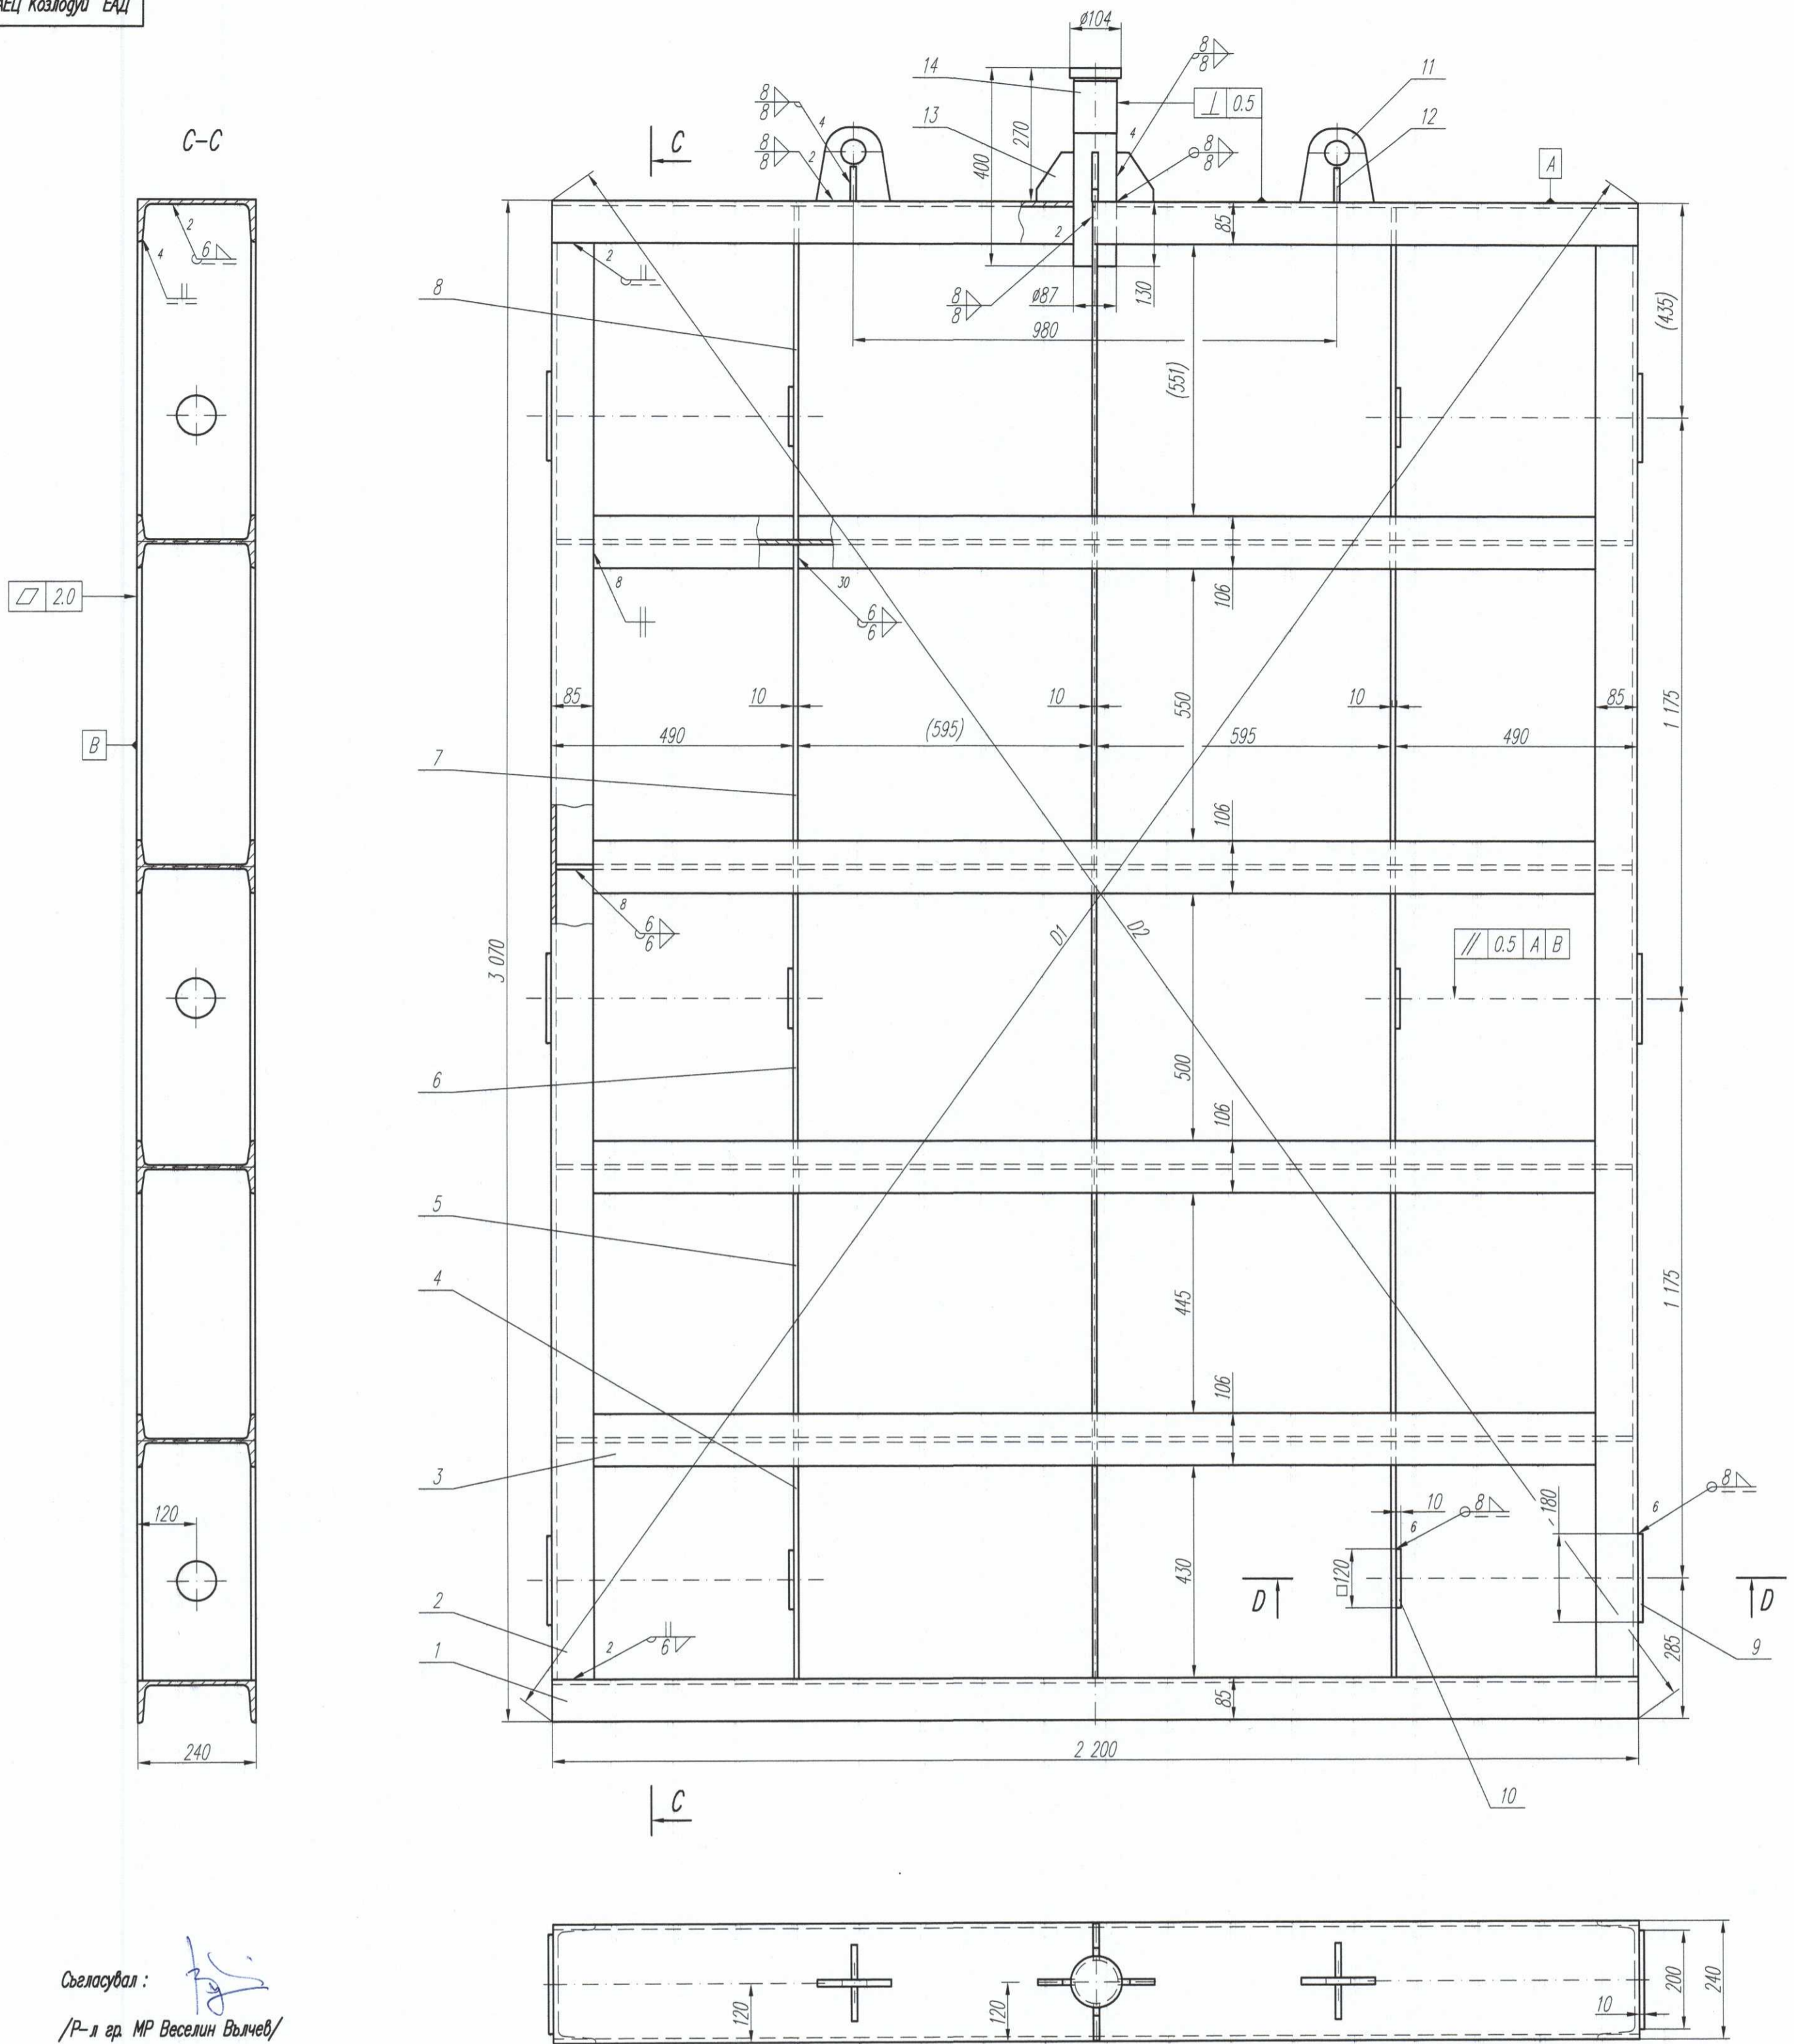

Съгласувал : 
/Р-л гр. МР Веселин Вълчев/

1. Допустима разлика в диагоналите 1 мм.
2. Заварените съединения да се изпълнят по карти по заваряване : 30.05.00.ТЗК.02 , 30.05.00.ТЗК.03 , 30.05.00.ТЗК.52 , 30.05.00.ТЗК.104 и 30.05.00.ТЗК.105
3. Контрол на заварените съединения :
- ВК - 100% за всички заварени съединения
- КЦ - 100% за заварените съединения на детайли поз 11 , 12 , 13 и 14
4. Челните заварени съединения да се зачистят до основен метал
5. Отвори $\varnothing 80$ и $\varnothing 39$ да се изпълнят на една установка съгласно изискванията на чертежа
6. Непосочените гранични отклонения на размерите 1-14 БДС 14999-80.

8	Планка 240x675 /б=10	3	лист 10 БДС EN 10029 S235JR БДС EN 10025	без чертеж виж тук
7	Планка 240x647 /б=10	3	лист 10 БДС EN 10029 S235JR БДС EN 10025	без чертеж виж тук
6	Планка 240x597 /б=10	3	лист 10 БДС EN 10029 S235JR БДС EN 10025	без чертеж виж тук
5	Планка 240x542 /б=10	3	лист 10 БДС EN 10029 S235JR БДС EN 10025	без чертеж виж тук
4	Планка 240x478 /б=10	3	лист 10 БДС EN 10029 S235JR БДС EN 10025	без чертеж виж тук
3	Профил L=2181	4	IPN 24 DIN 1025-1 S235JR БДС EN 10025	без чертеж виж тук
2	Профил L=2975	2	IPN 24 DIN 1026-1 S235JR БДС EN 10025	без чертеж виж тук
1	Профил L=2200	2	IPN 24 DIN 1026-1 S235JR БДС EN 10025	без чертеж

14	22.30.000.00.РПР.5547.01.01.03	Носач	1	C22 БДС EN 10083-2	
13		Планка 75x100 /б=12	4	лист 12 БДС EN 10029 S235JR БДС EN 10025	виж тук
12		Планка 70x70 /б=12	4	лист 12 БДС EN 10029 S235JR БДС EN 10025	виж тук
11		Планка 150x150 /б=20	2	лист 20 БДС EN 10029 S235JR БДС EN 10025	виж тук
10	22.30.000.00.РПР.5547.01.01.02	Планка 120x120 /б=10	6	лист 10 БДС EN 10029 S235JR БДС EN 10025	
9	22.30.000.00.РПР.5547.01.01.01	Планка 180x200 /б=10	6	лист 12 БДС EN 10029 S235JR БДС EN 10025	

Поз	Означение	Наименование	Кол.	Материал	Забел.
		Масаб			
		Маса			
		Лист			
		1/2			Рамка
	ТЗ/ТЗК Д. Дамянов	Изм.	Опис	Подпис	Дата
	Разр.	Васил Василев			08.22
	Пров.	Васко Цветков			08.22
	Норм.				
		"АЕЦ Козлодуй" ЕАД		22.30.000.00.РПР.5547.01.01.00	