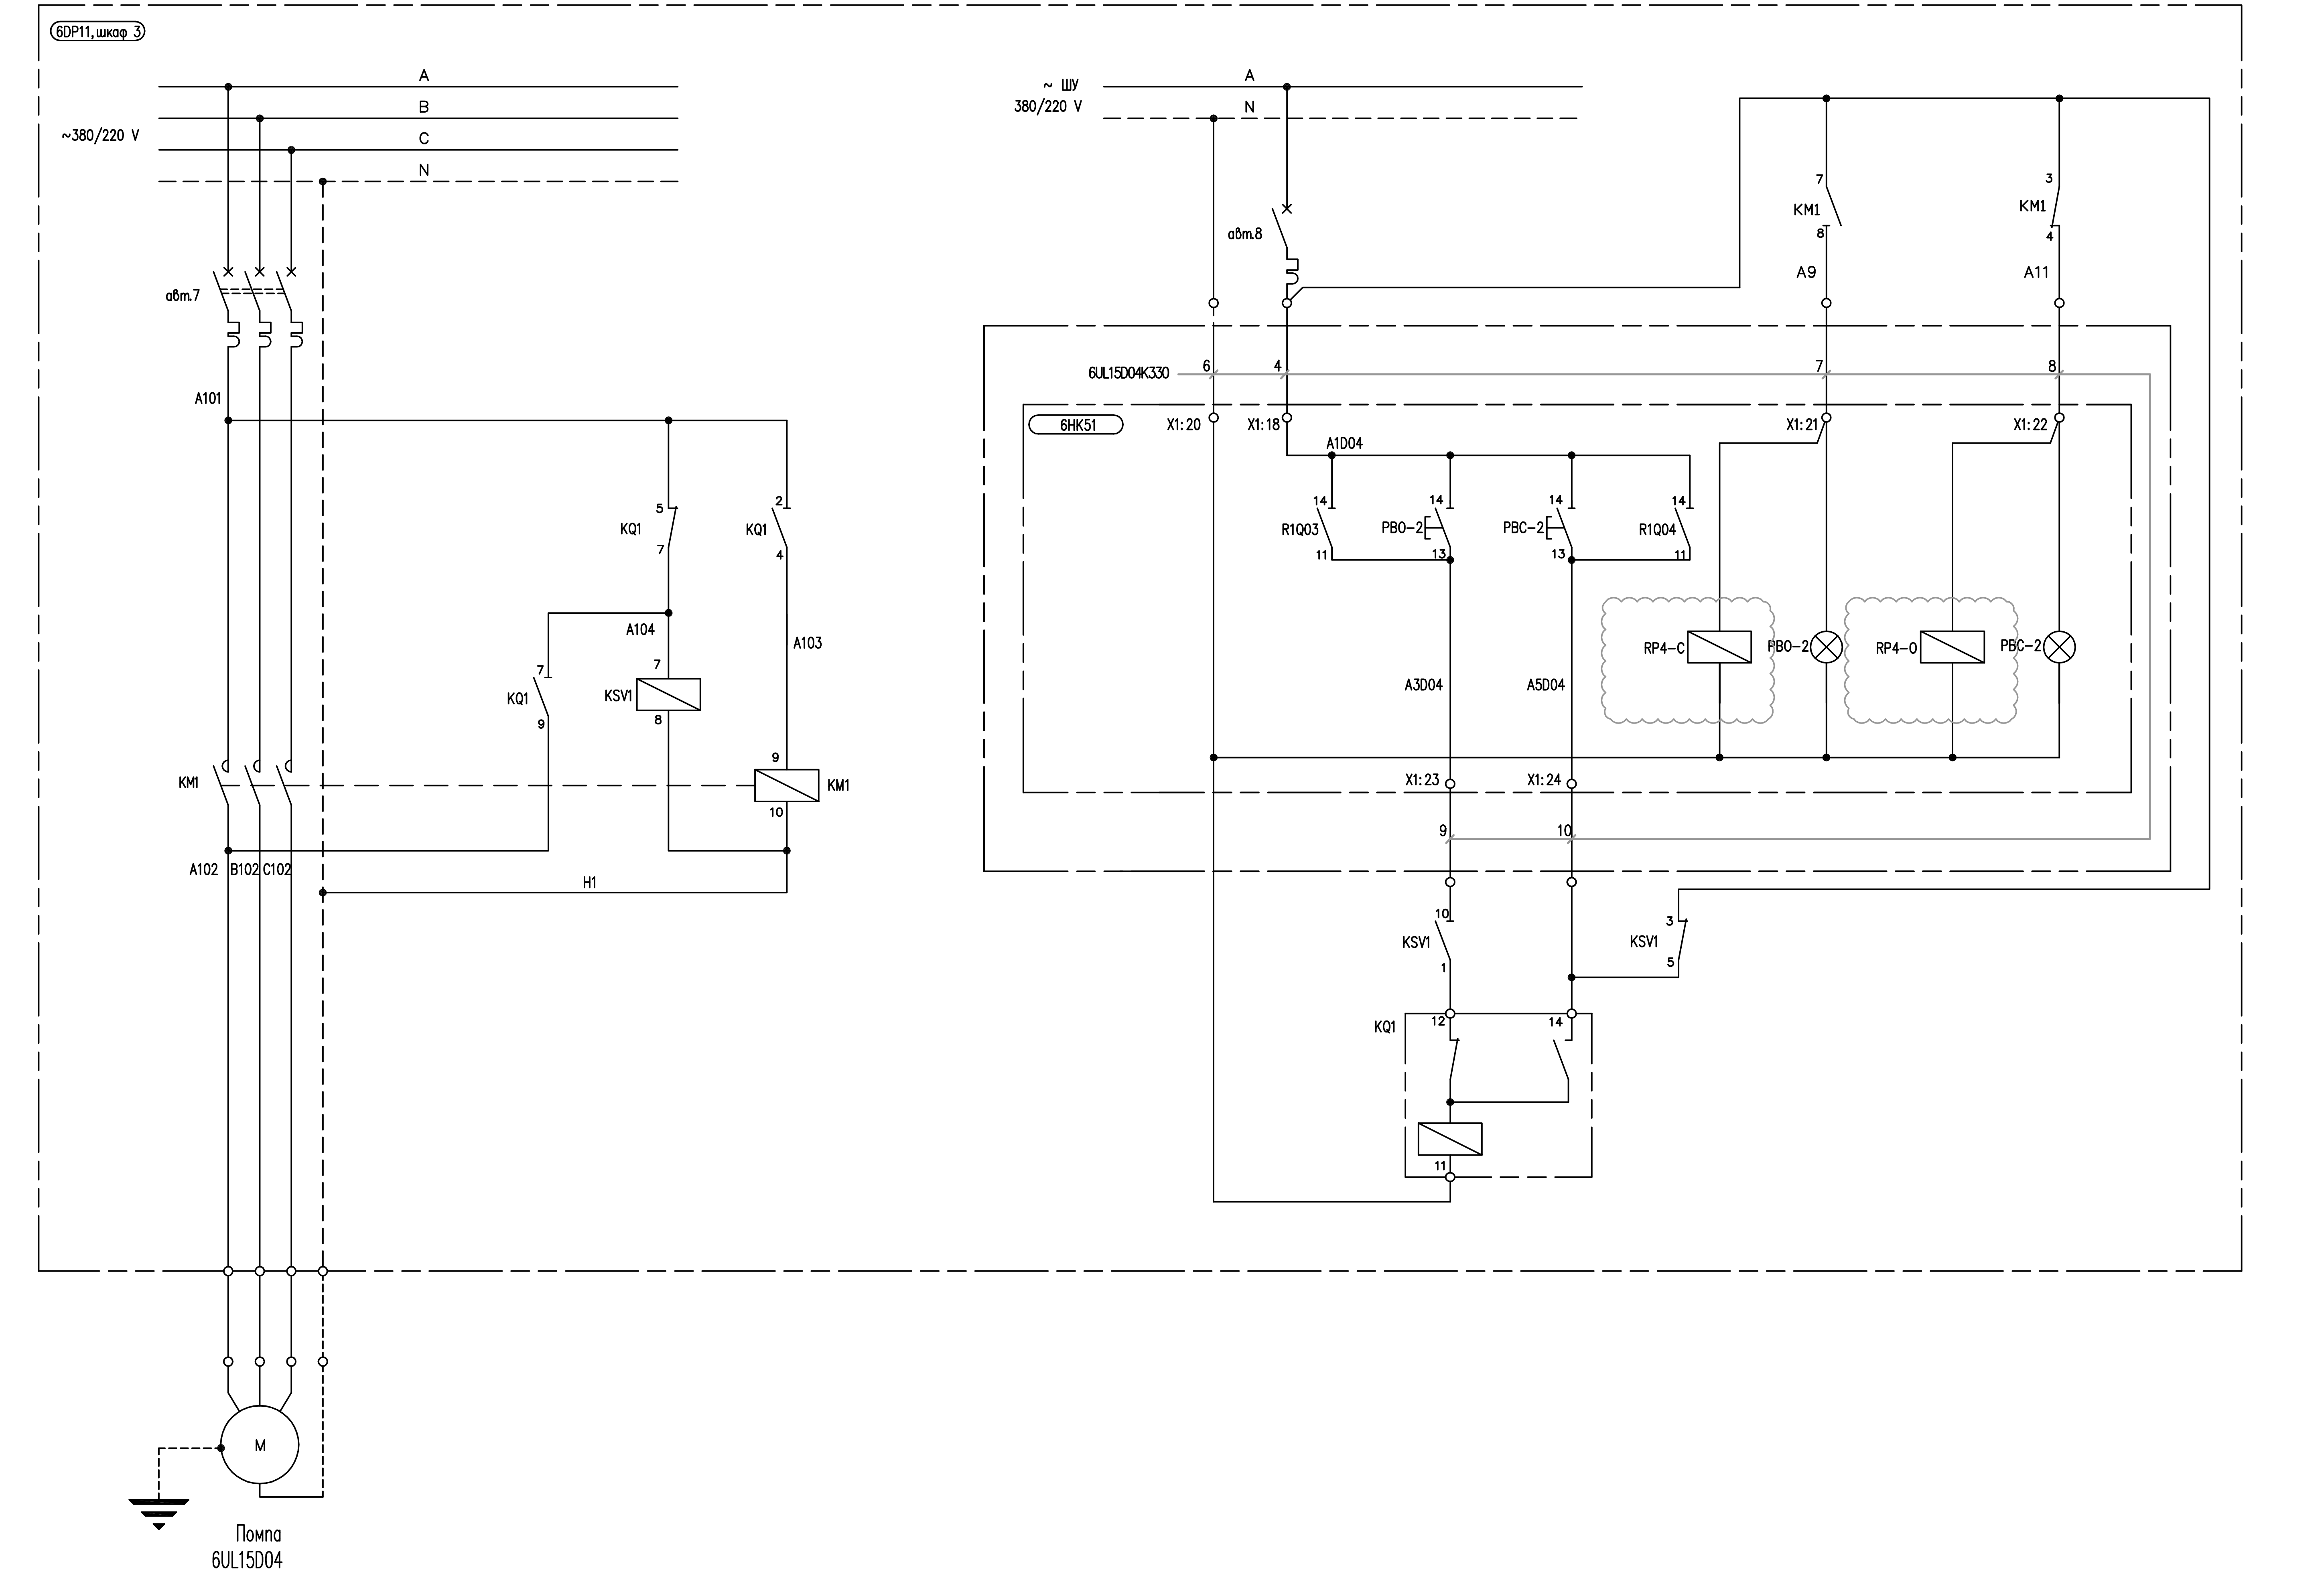


Инд.	Дата	Описание	Проектант	Проверил	Одобрил
3	11.2016	Добавени релета-повторители	инж.Георгиева	инж.П.Манев	инж.П.Спасов
2	12.2015	ЕКЗЕКУТИВ	инж.Георгиева	инж.П.Манев	инж.П.Спасов
1	03.2011	ВТОРО ИЗДАНИЕ	инж.Георгиева	инж.П.Манев	инж.П.Спасов
0	12.2010	ПЪРВО ИЗДАНИЕ	инж.Георгиева	инж.П.Манев	инж.П.Спасов

Длъжност	Име	Подпис	Дата
Проектант	инж. А. Георгиева	[signature]	11.2016
Начертал	инж. А. Георгиева	[signature]	11.2016
Проверил	инж. П. Манев	[signature]	11.2016
Одобрил	инж. П. Спасов	[signature]	11.2016

СЪГЛАСУВАЛИ:

Част	Име	Подпис	Дата

БЛОК: 5 & 6

АЕЦ "КОЗЛОДУЙ"

EQE BULGARIA

ИКЮИ БЪЛГАРИЯ

Заглавие:
Реконструкция на система 5(6)UL за поддържане допустими нива на дренажната вода на кота -4,20 в чиста зона на РО

Блок 6. РЕАКТОРНО ОТДЕЛЕНИЕ
Дренажни помпи в помещение 6A004/2.
Помпа 6UL15D04

Чертеж No.: EQEB-11001-R02-E-D10

Част: Е и СКУ	Мащаб: -
Фаза: РП	Лист/Общо: 1/1
Изд.: 3	Формат: А3