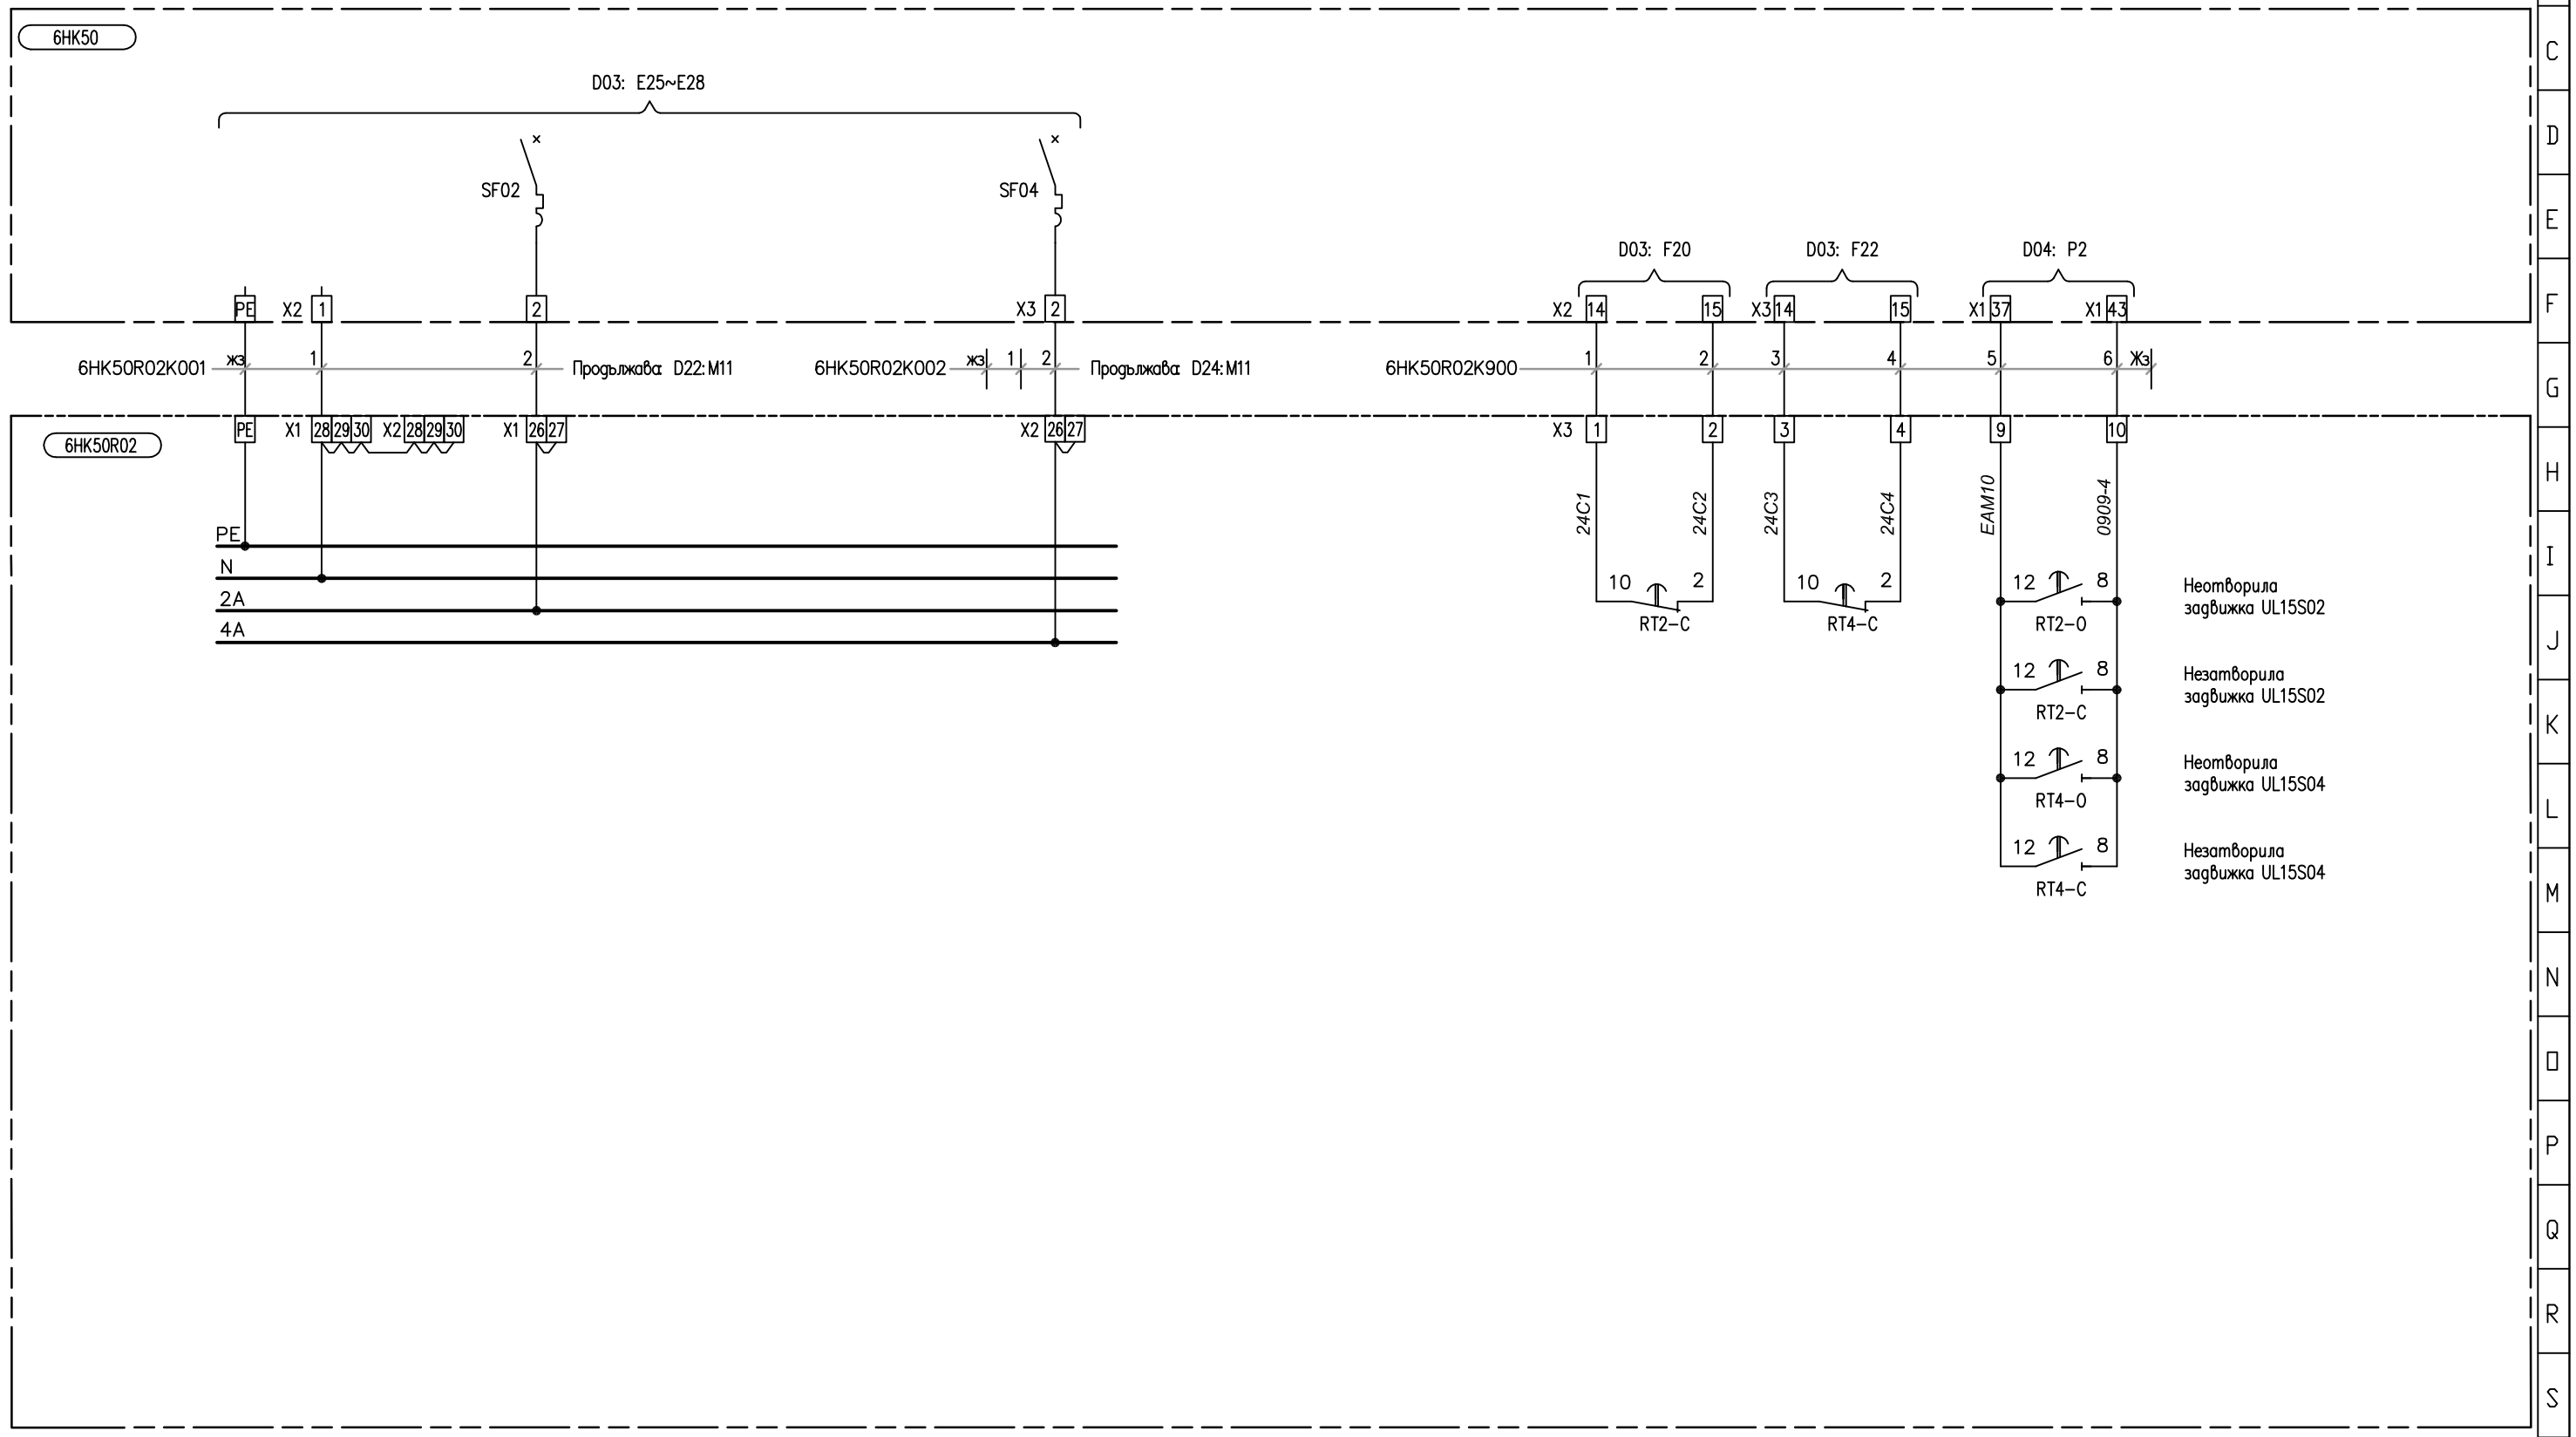


Оперативно напрежение за задвижка UL15S02

Оперативно напрежение за задвижка UL15S04

Блокировка на UL15D01 от незатворена задвижка UL15S02

Блокировка на UL15D02 от незатворена задвижка UL15S04

Сигнализация "Повикване на табло 6HK50R02
В схемата на известителна сигнализация на 4-ти участък
210014. 0458125. 40003. 000. ЭВ05

| | | |