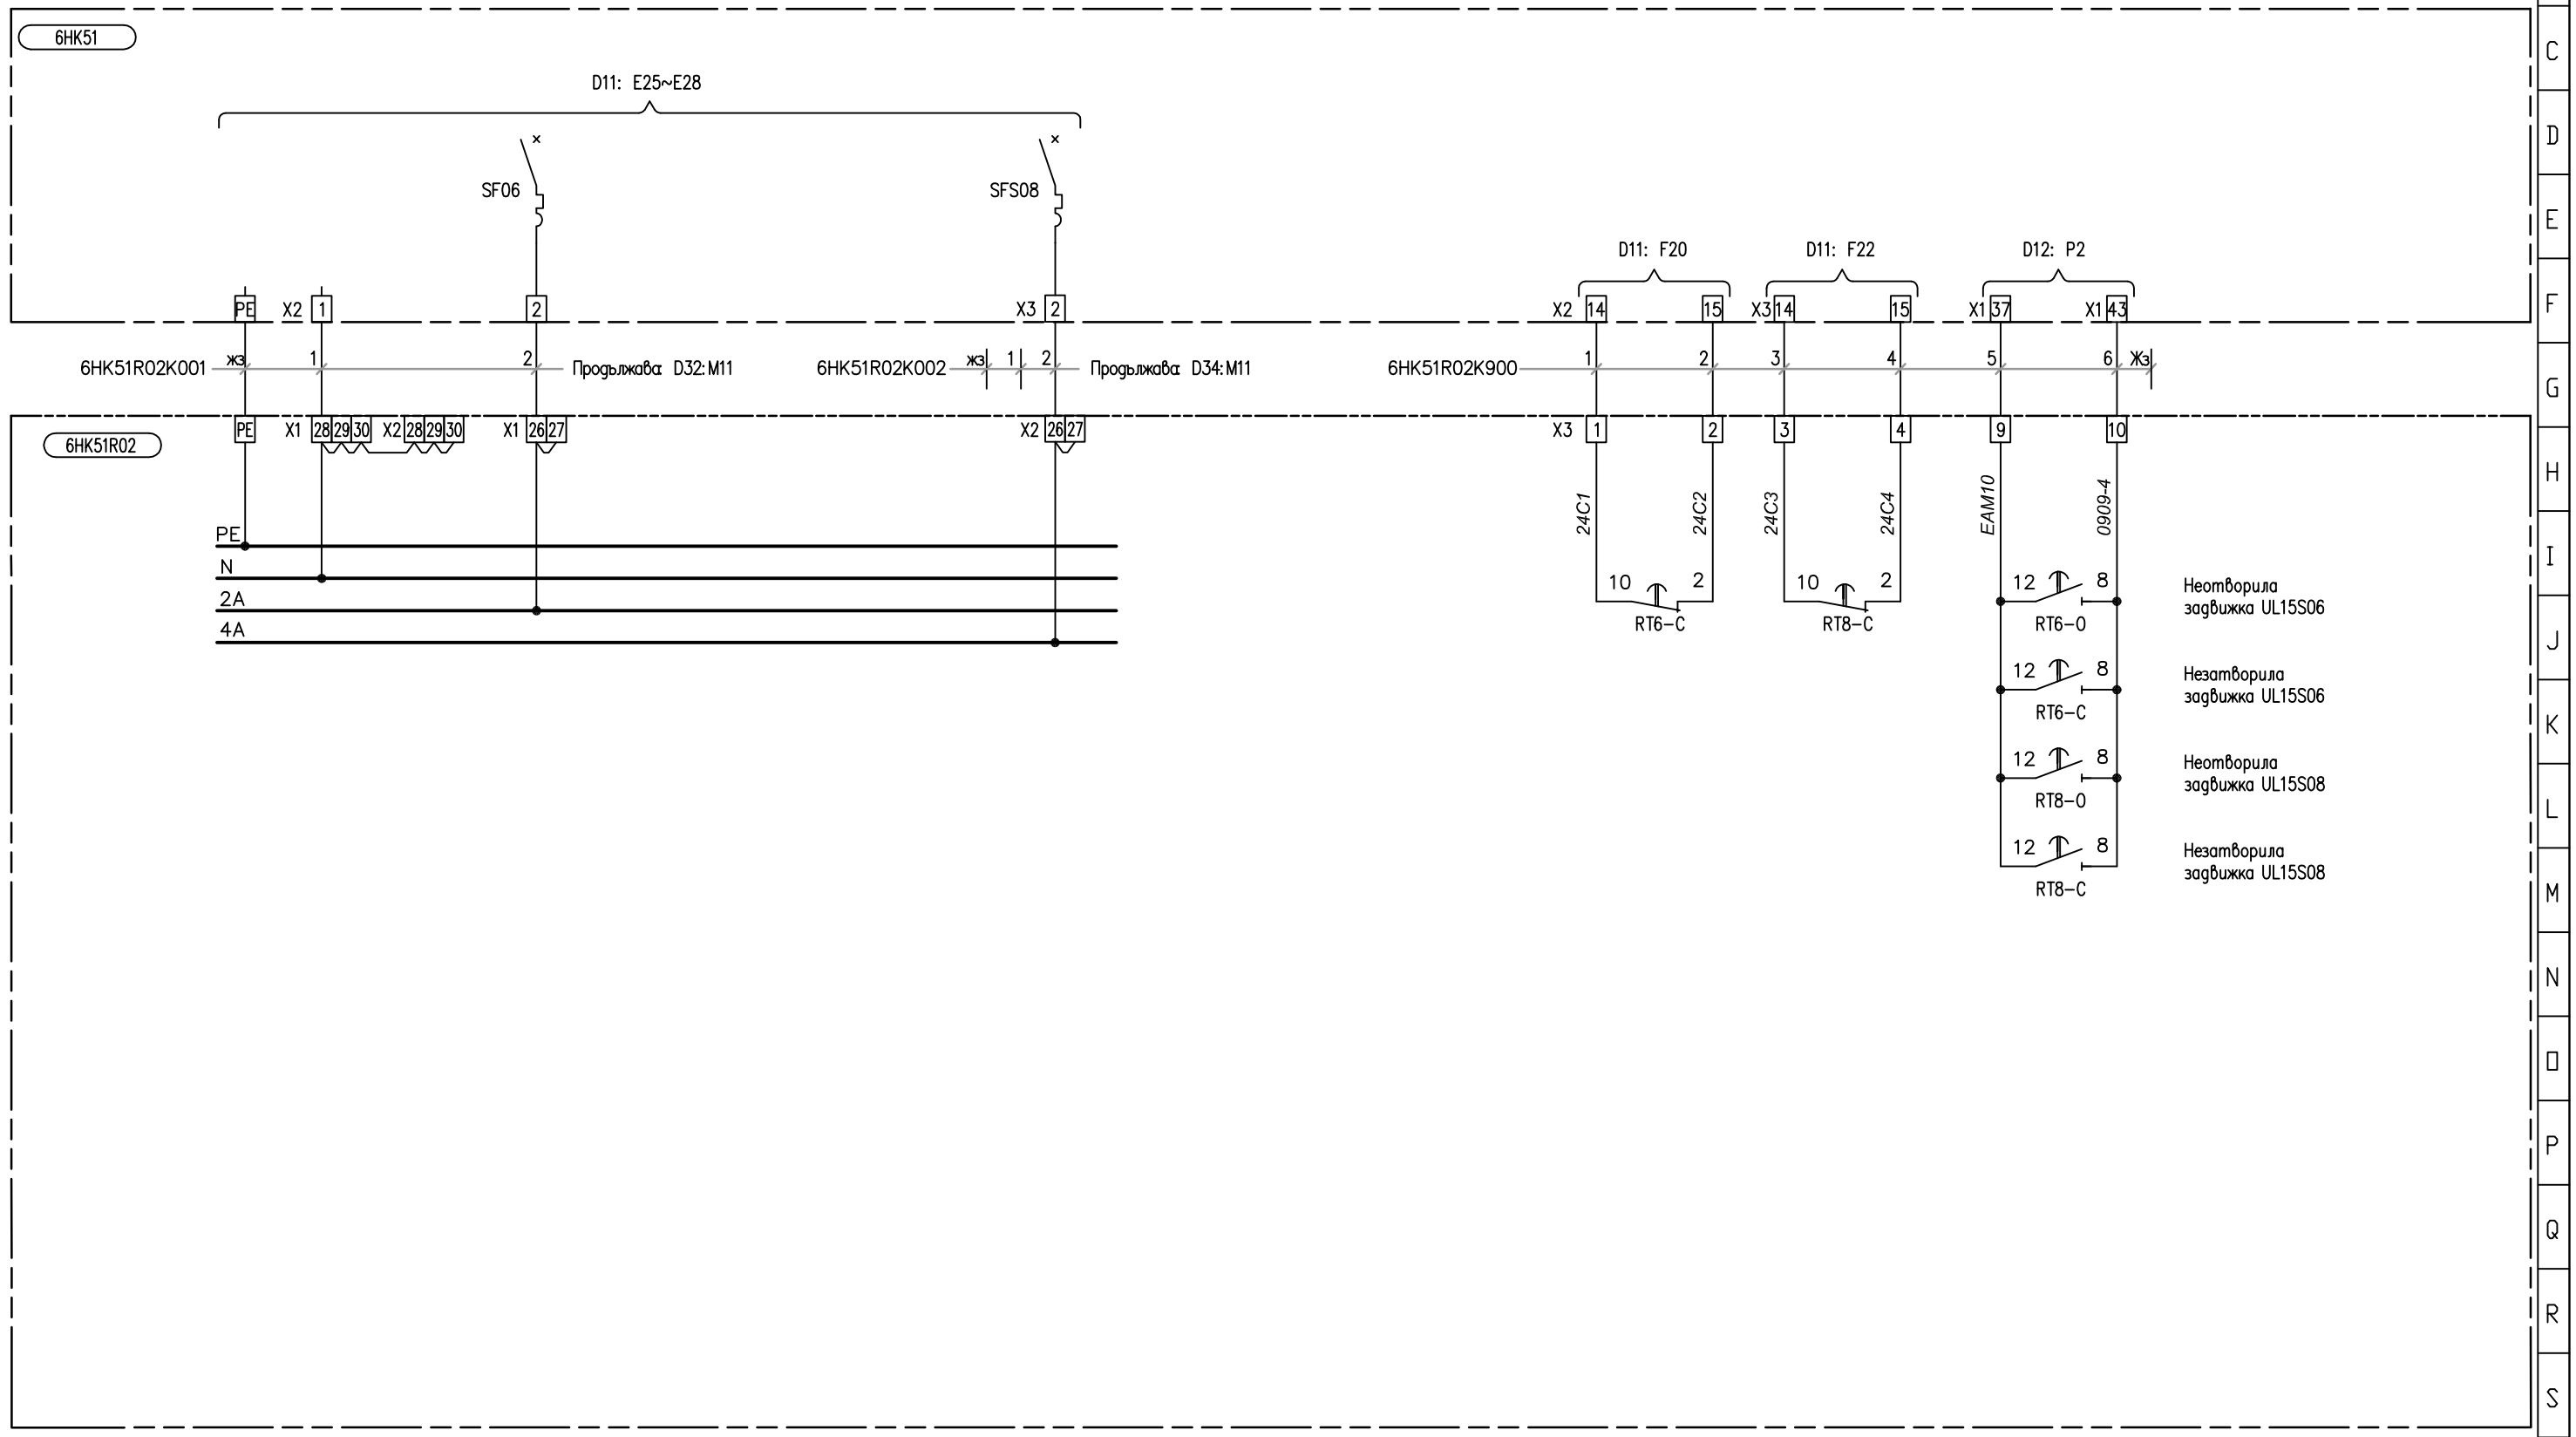


Оперативно напрежение за задвижка UL15S06

Оперативно напрежение за задвижка UL15S08

Блокировка на UL15D03 от незатворена задвижка UL15S06

Блокировка на UL15D04 от незатворена задвижка UL15S08

Сигнализация "Повикване на табло 6HK51R02
В схемата на известителна сигнализация на 4-ти участък
210014. 0458125. 40003. 000. ЭВ05

| | | |