

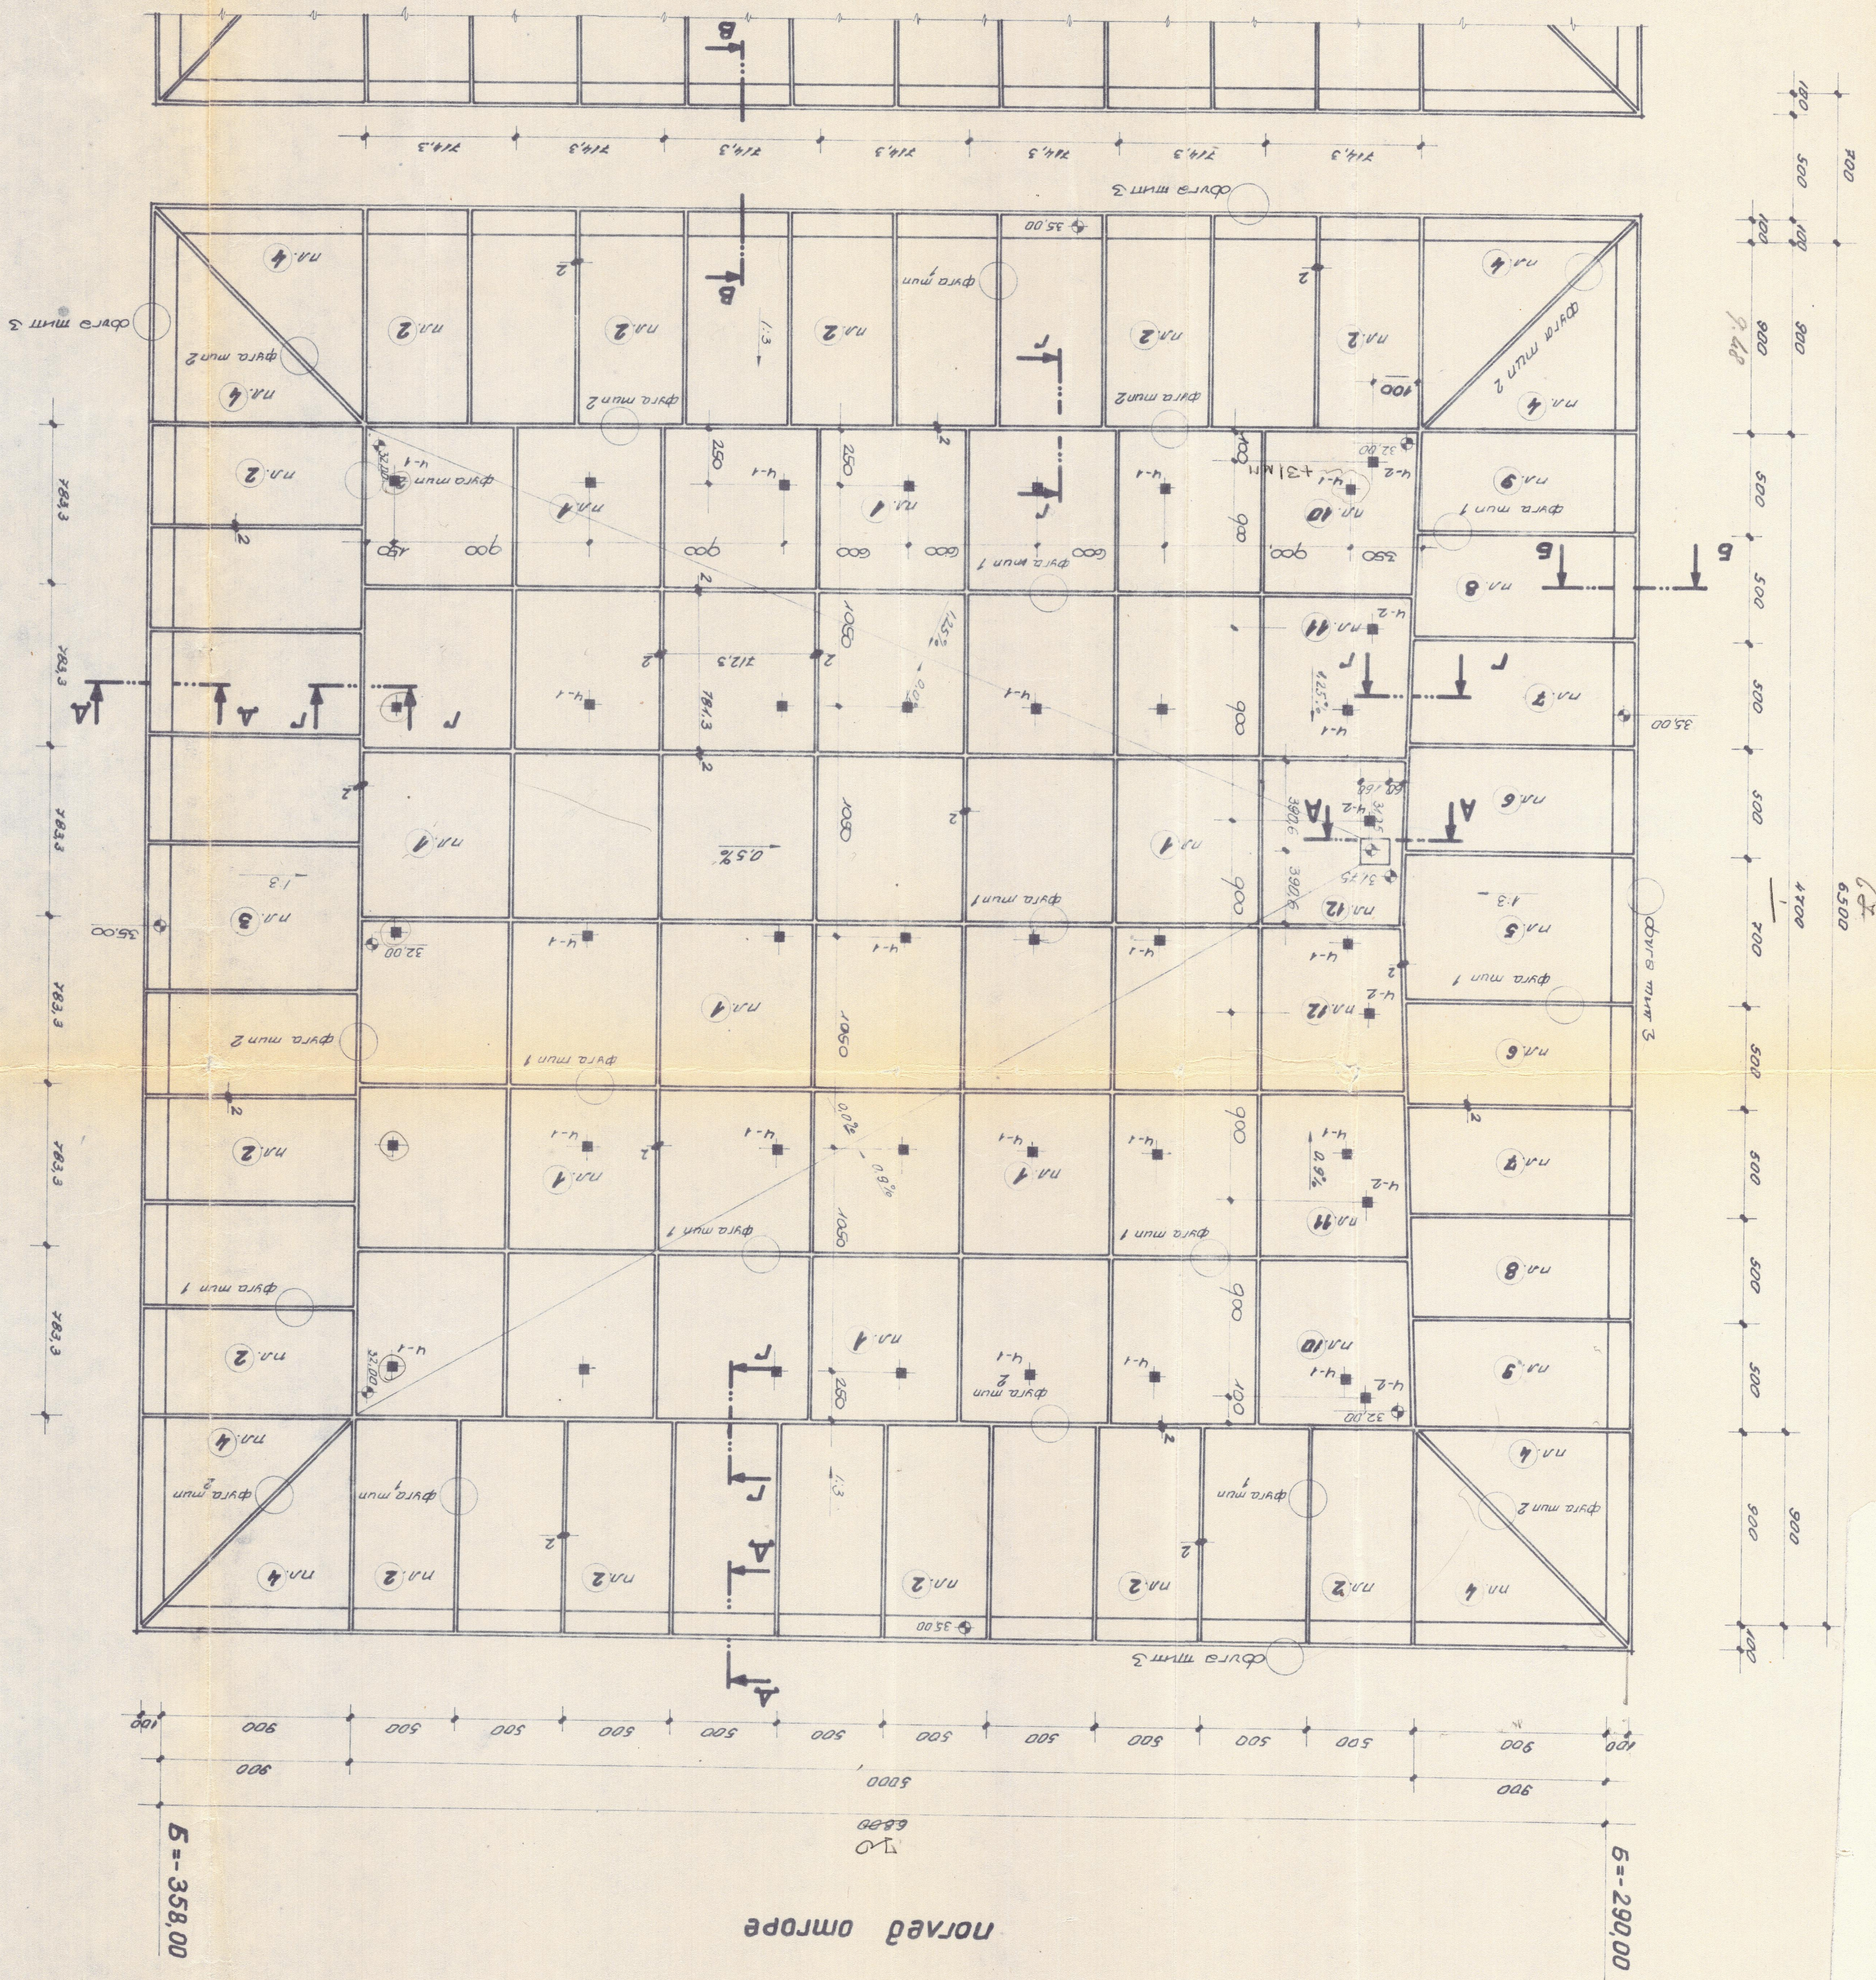


[illegible]


PARSES B-B

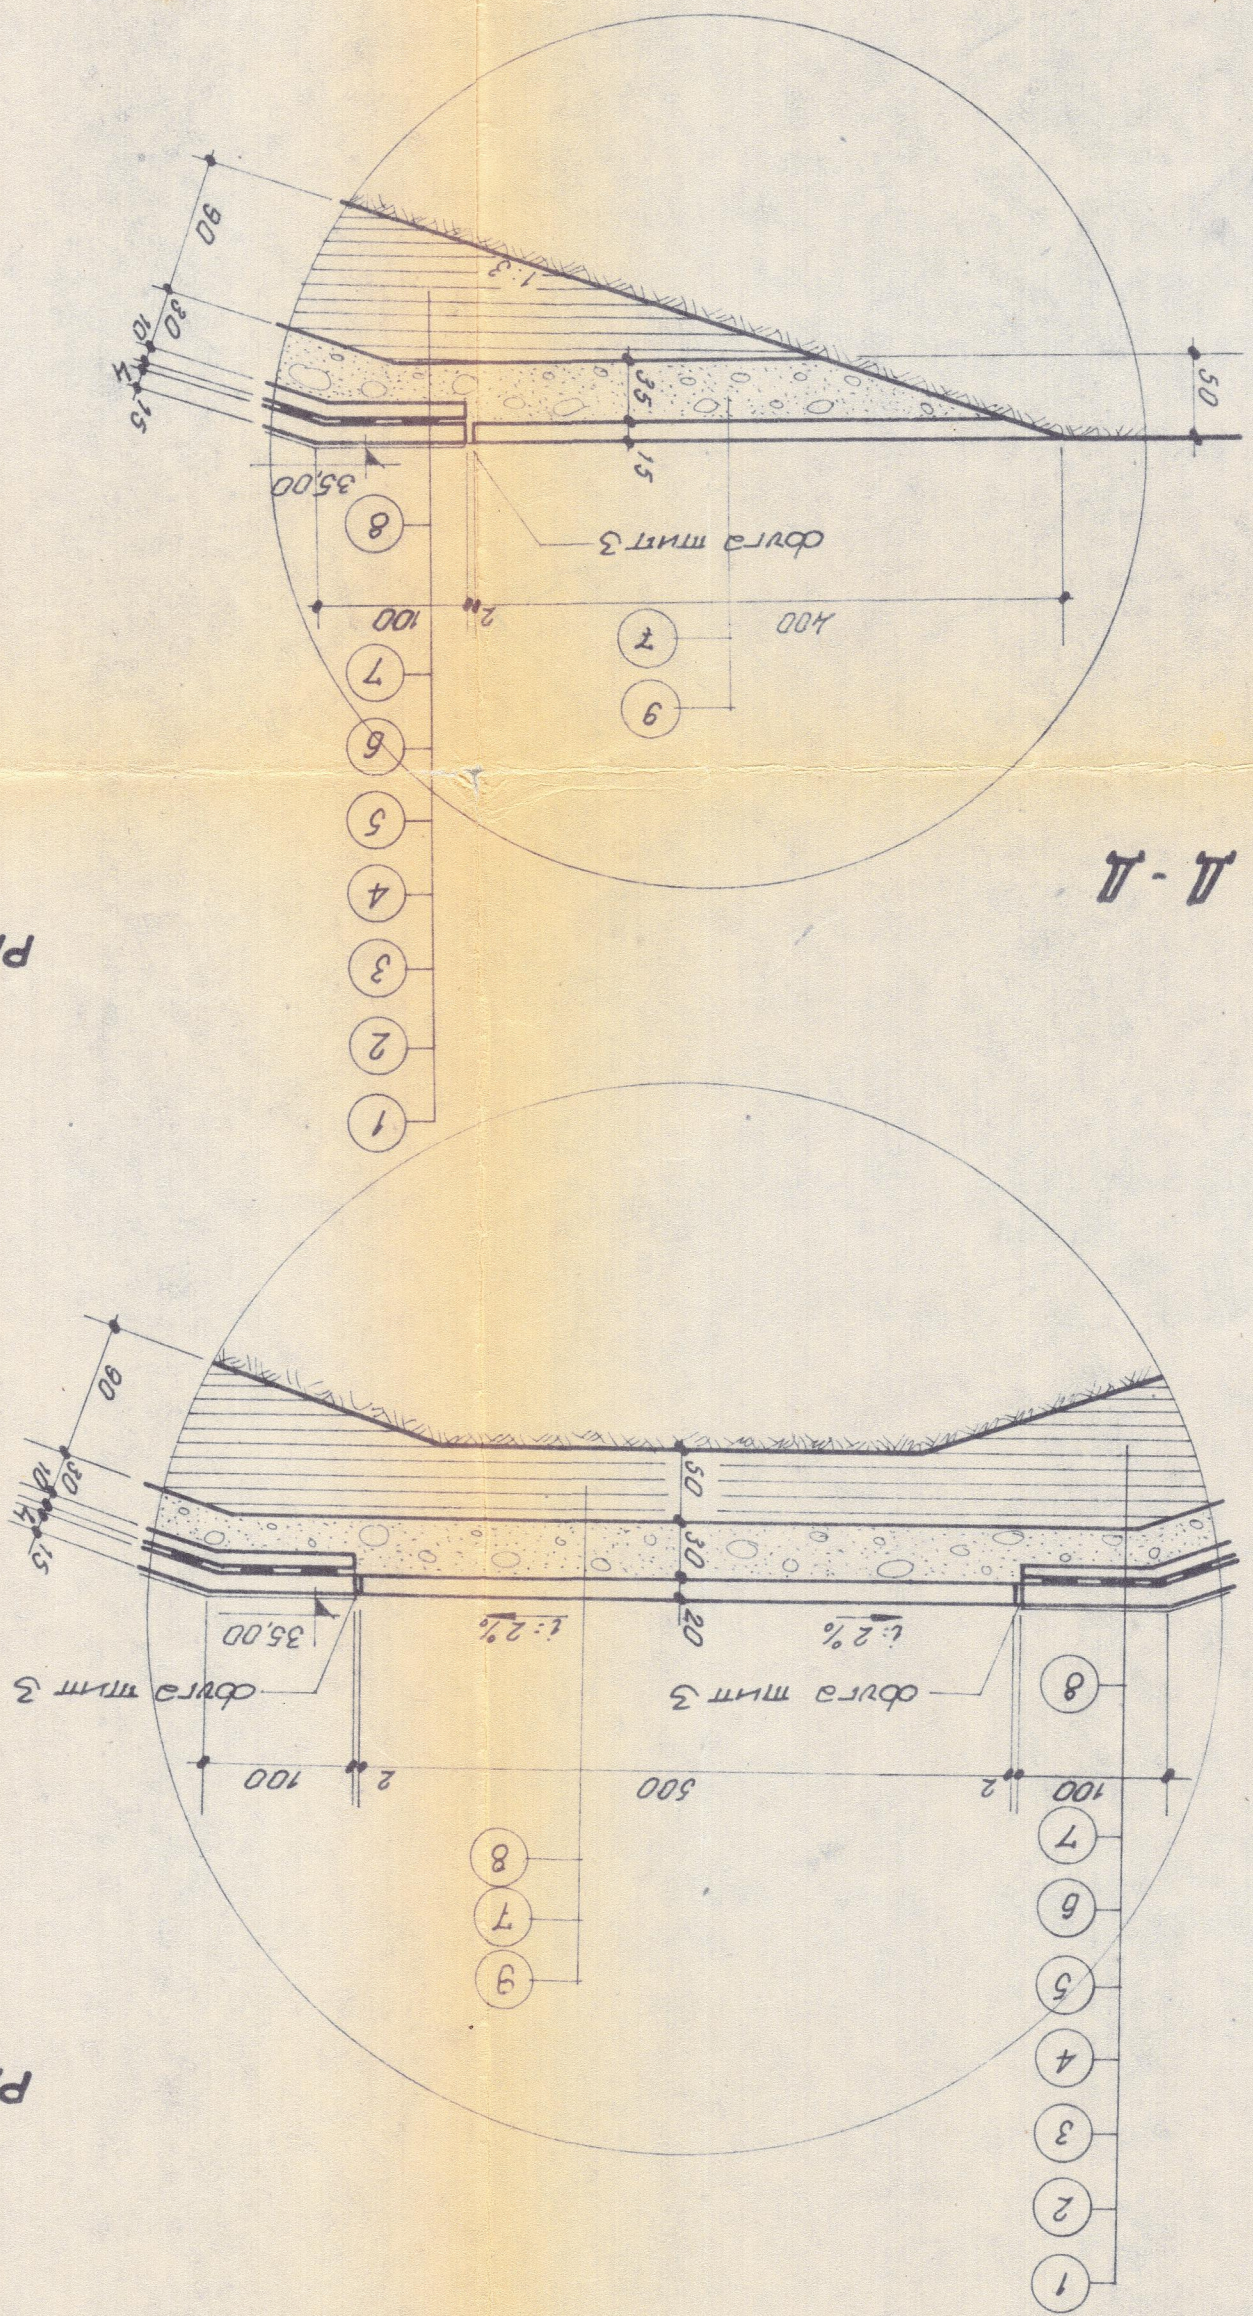


ПАЗПЕЗ 1-1

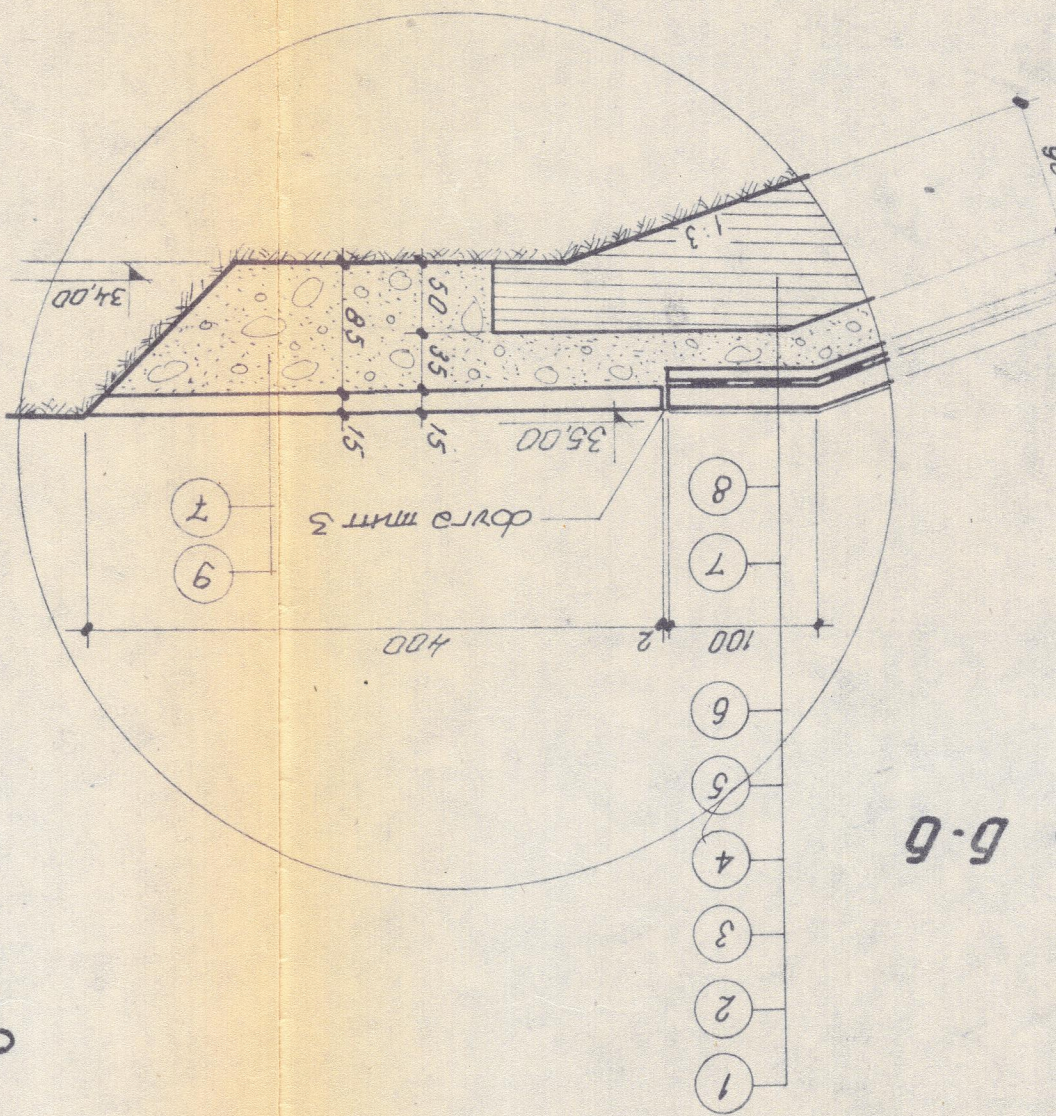


ПАЗПЕЗ 6-6

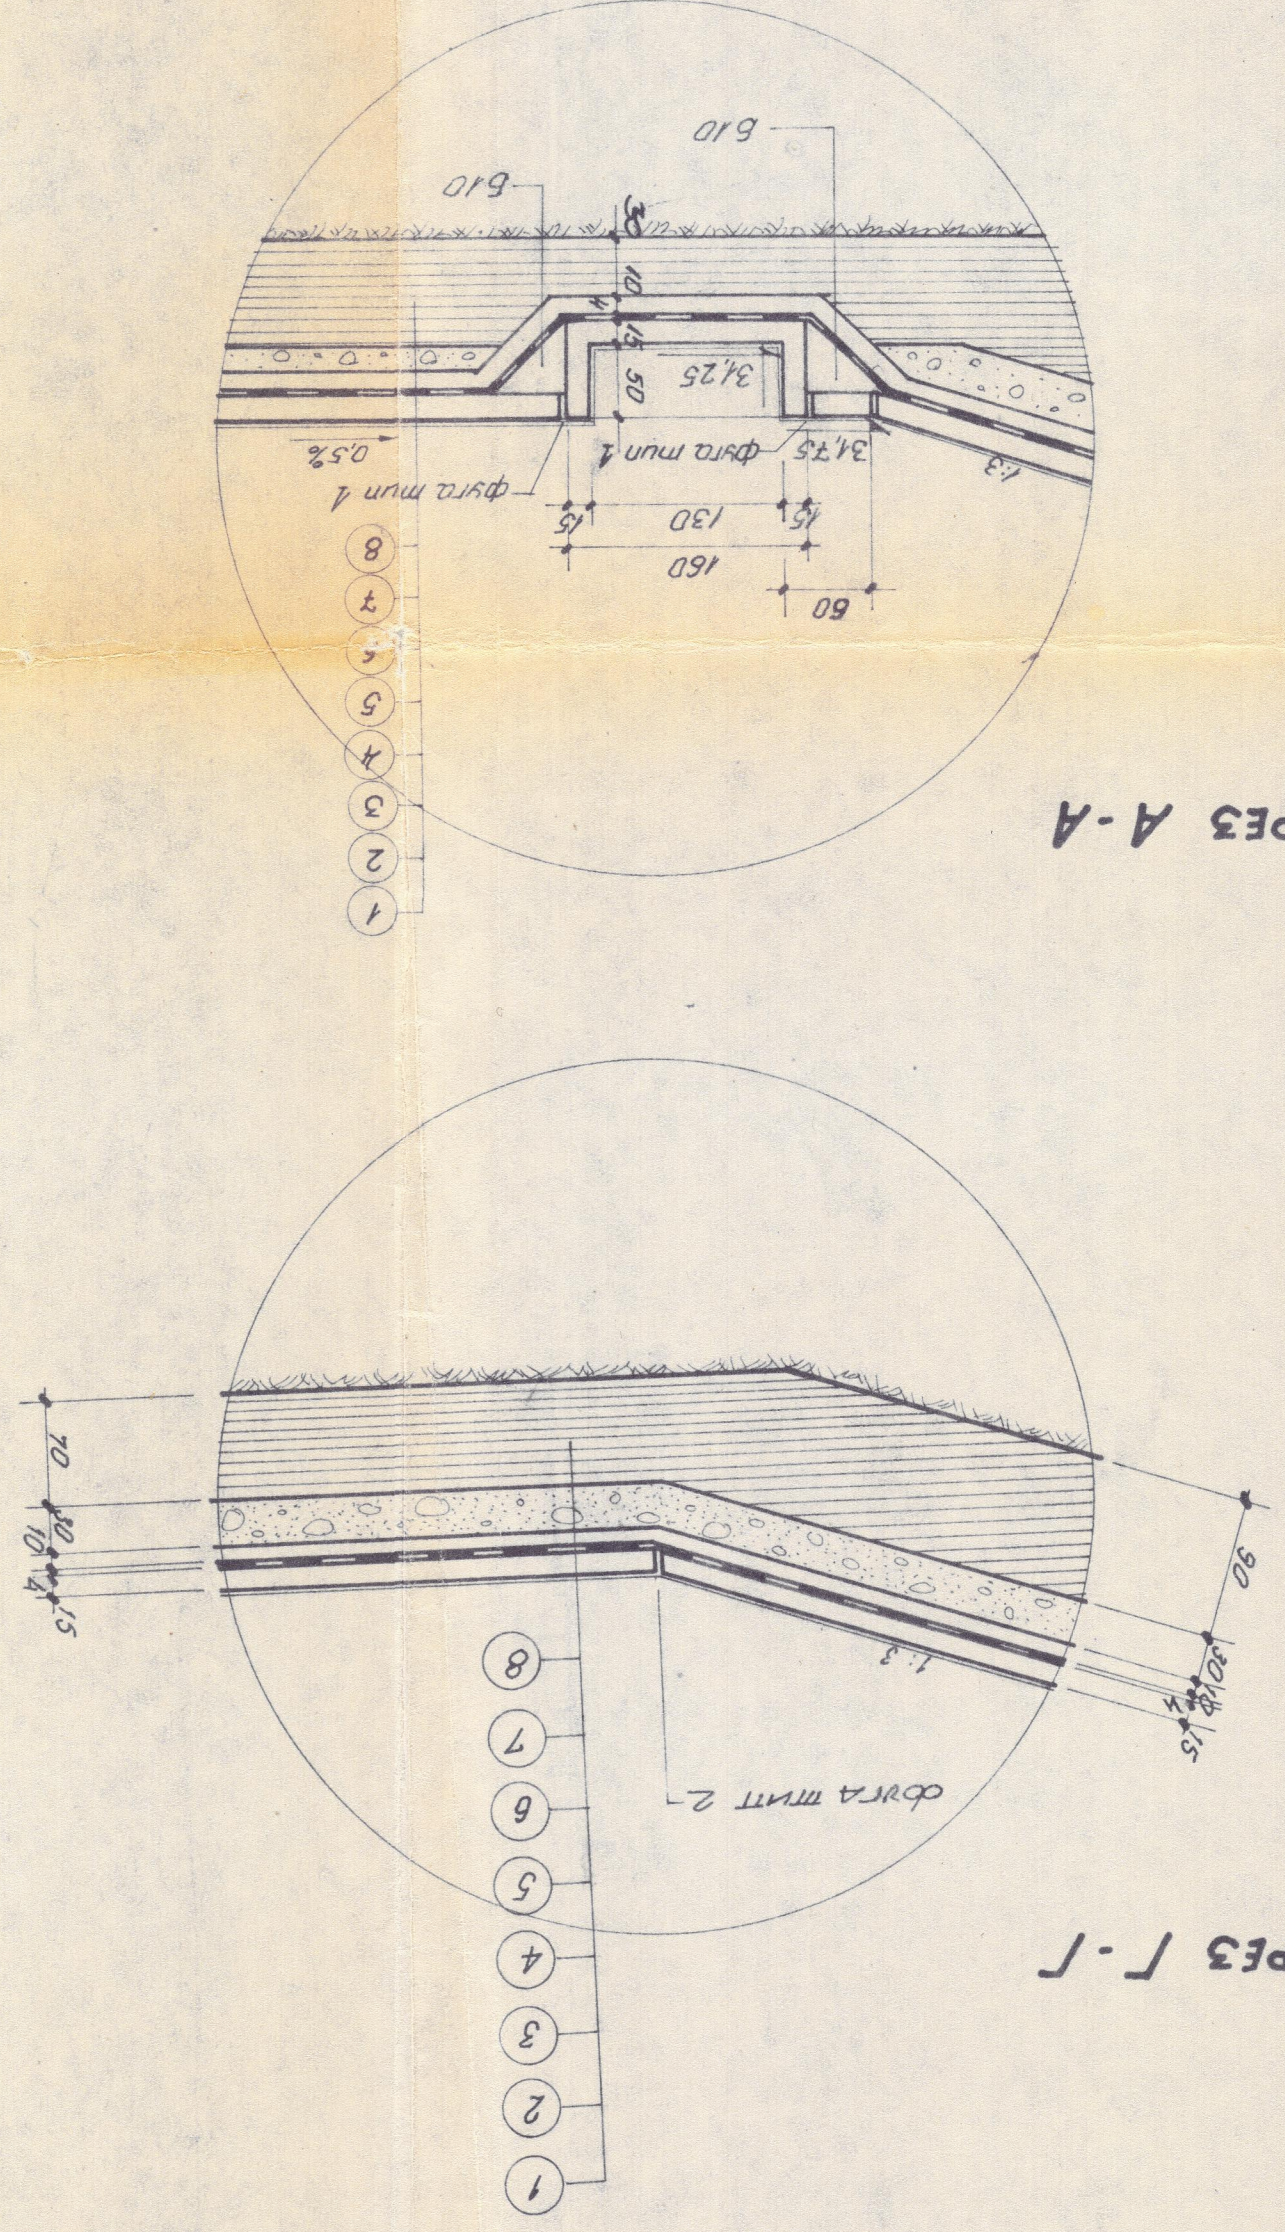

РАЗРЕЗ -

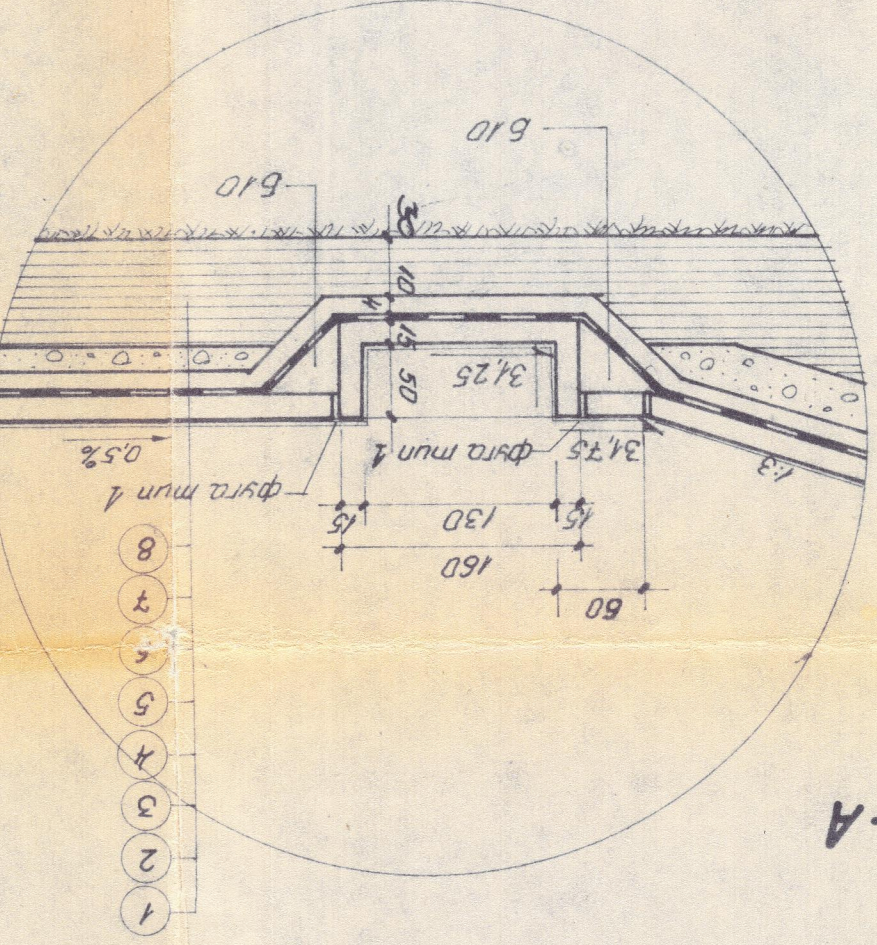

PA3PE3 A-A

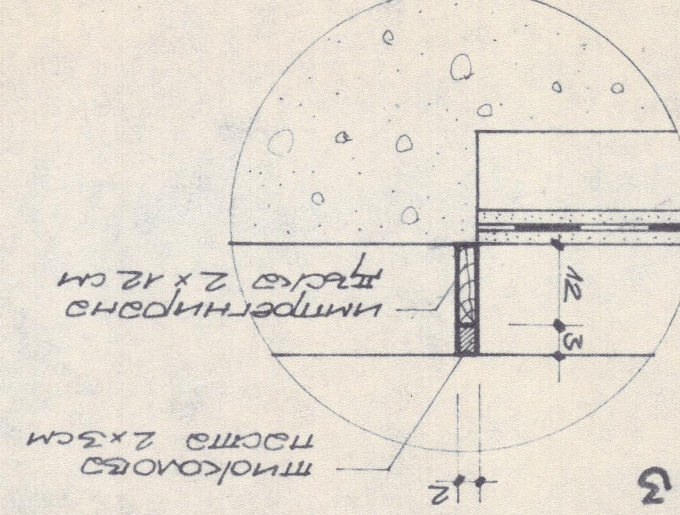

Общая сумма

3. Забележки
1. Измервания: горна нива 620,06, нр 450;
основна нива 510,17 м А1
2. Чертежът е съставен с чертеш
N 205-10649, 19650, 19147, 19148
3. Основащата нива е армичарна кръсто
сено с 5 ф/м, в двете посоки като
армичарската се поставя в средата,
4. Възможността на армичарската
е 3 см.
5. По този чертеж се извършват шети
други изчисления.

Ernst van
omden AEL

[illegible]