
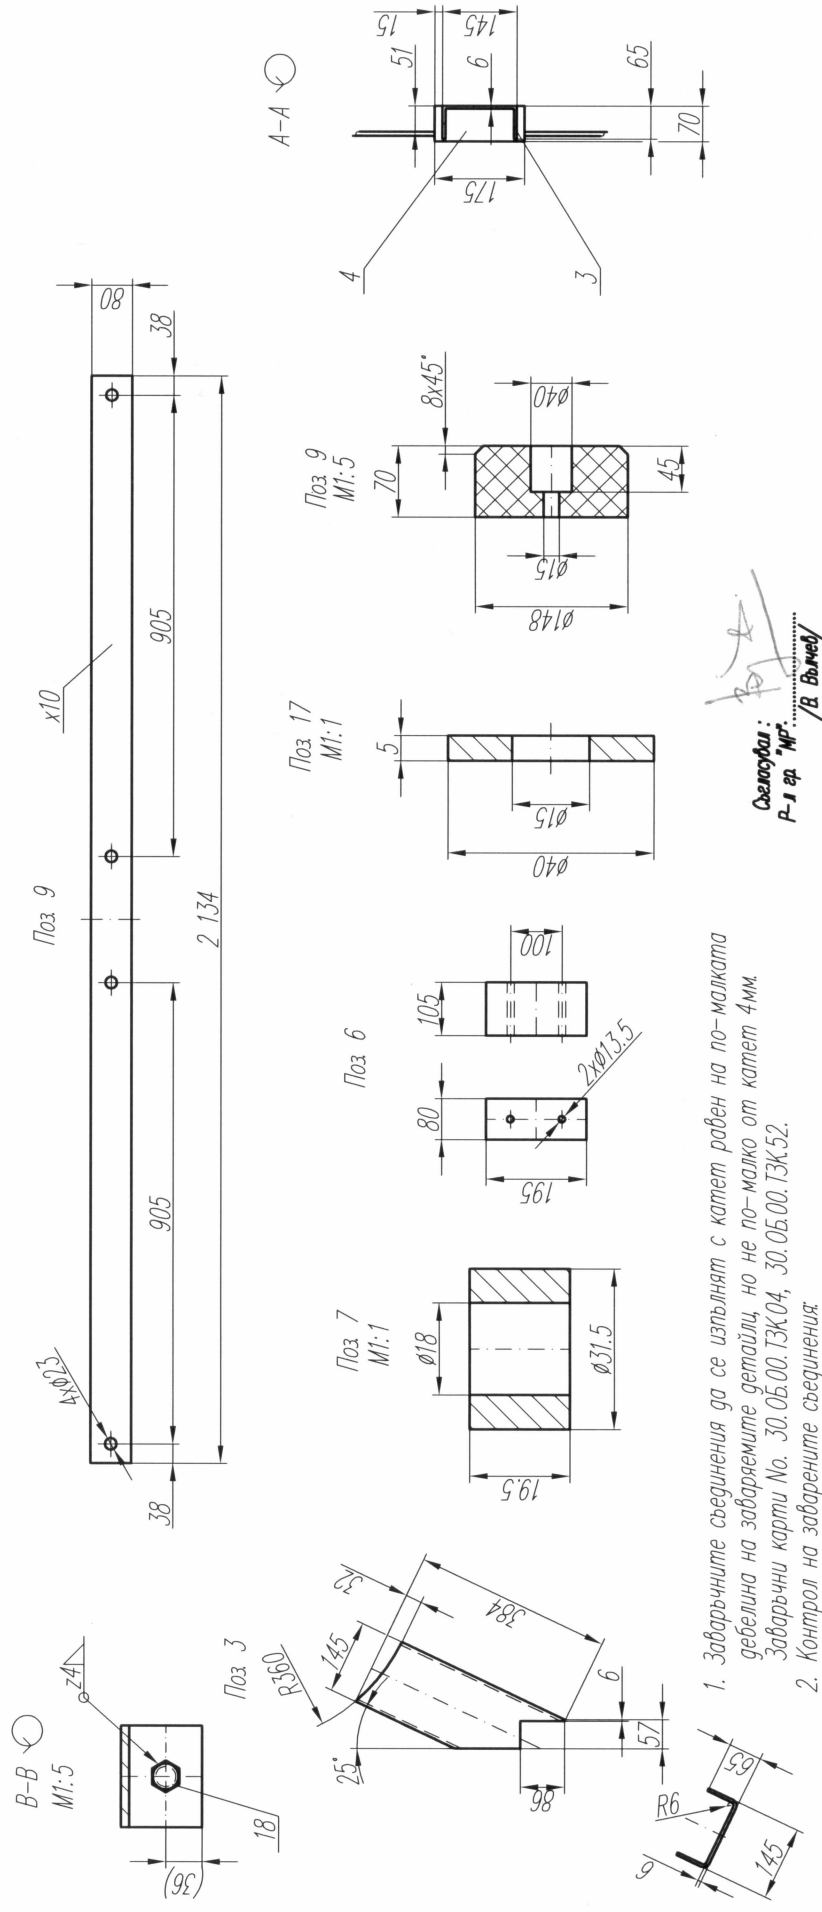


Разработено : от "АЕЦ Козлодуб" ЕАД
Собственост : на "АЕЦ Козлодуб" ЕАД

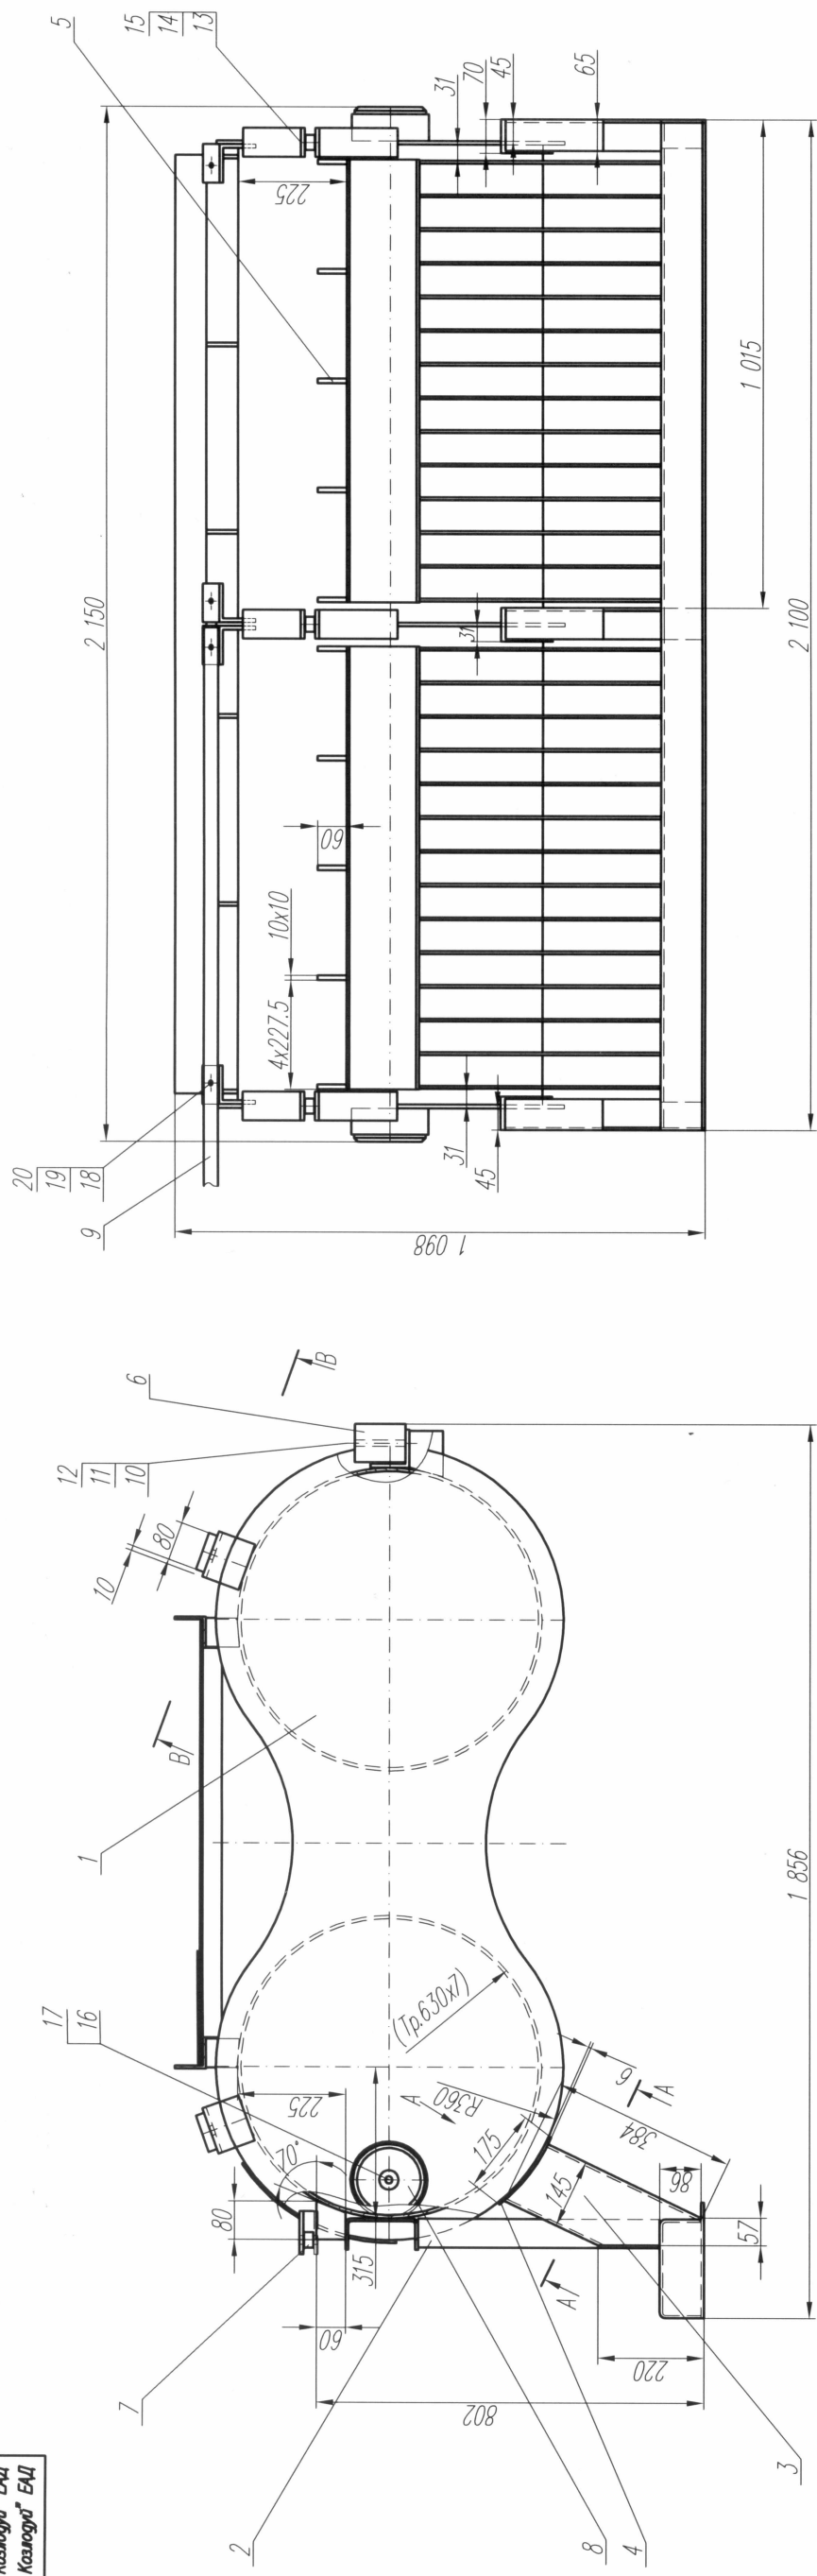

1. Загоръчните съединения да се изпълнят с катет равен на по-малката дебелина на загоръчните детайли, но не по-малко от катет 4мм.
Загоръчни карти No. 30.05.00.ТЗЖ04, 30.05.00.ТЗЖ52.
2. Контрол на заварените съединения:
 - визуален контрол – 100%.
3. Острие ръбовете да се притъпят.
4. Покритие:
 - почистване на повърхностите чрез пасъкоструене до клас – 2 (до метален блясък);
 - грунд епоксиден;
 - боя епоксидна, 2 слоя, цвят – да се определи от заявителя
5. Да се осигури 100 метра стоманено въже с диаметър 20мм, поинкована. Въжето служи за осигуряване на групата от понтона.
6. Непосочените гранични отклонения на размерите 1–14 БДС 14999–80.

16				Болт 2 М4х50-5.8 БДС 1230-85	2	C22 БДС EN 10083	Zn6
15				Шайба M16 БДС 14494-78	3	C22 БДС EN 10083	Zn6
14				Гайка M16-8 БДС 744-83	3	C22 БДС EN 10083	Zn6
13				Болт 2 М16х60-8.8 БДС 1230-85	3	C22 БДС EN 10083	Zn6
12				Шайба M12 БДС 14494-78	24	C22 БДС EN 10083	Zn6
11				Гайка M12-5 БДС 744-83-5	24	C22 БДС EN 10083	Zn6
10				Шпилька M12x120(20) БДС 1238-75/5.8	12	C22 БДС EN 10083	Zn6
9				Шина связываща - 2 130x80x10	2	лист 10 S235JR BDR EN 10025	выж тук
8				Тампон	2	Корундовая смес. NBR	выж тук
7				Ролика	3	фрэг. 32 C22 БДС EN 10083	выж тук
6				Противовтежест	6	S235JR BDR EN 10025	выж тук
5				Планка II 80x60x10	10	лист 10 S235JR BDR EN 10025	без чертиак выж тук
4				Планка I 175x70x6	3	лист 6 S235JR BDR EN 10025	без чертиак выж тук
3				Ступенно оъгнат П-профил - 145x65x6/L=384	3	лист 6 S235JR BDR EN 10025	без чертиак выж тук
2	22.30.000.00. РНР-5549.02.00			Решетка	1		
1	22.30.000.00. РНР-5549.01.00			Понтон	1		
Поз.	Означение	Масшаб 1:10	Маса	Наименование	Код.	Материал	Забел.
		Лист		Понтон за предназначене от водорасли			
ЕЗ/ТУЗ Детали Двигателя				22.30.000.00. РНР-5549.00.00			
Изм.	Опис	Подпис:	Дата				
Разр.	Димитър Стоянов	08.22					
Проф.	Васили Василев	08.22					
Проф.	Васко Цветков	08.22					

20		Шайба М18 БДС 14494-78	8	С22 БДС EN 10083	Зн6
19		Гайка М18-8 БДС 744-83	16	С22 БДС EN 10083	Зн6
18		Болт 2 М18х80-8.8 БДС 1230-85	8	С22 БДС EN 10083	Зн6
17		Шайба М14	2	40ХС 40 С22 БДС EN 10083	Вил. тук
Поз.	Означение	Наименование	Кол.	Материал	Забел.

Този документ е собственост на "АЕЦ Козлодуч" ЕАД. Всяко позволяване, разгласяване и публикуване се разрешава единствено с писменото съгласие на собственика.