
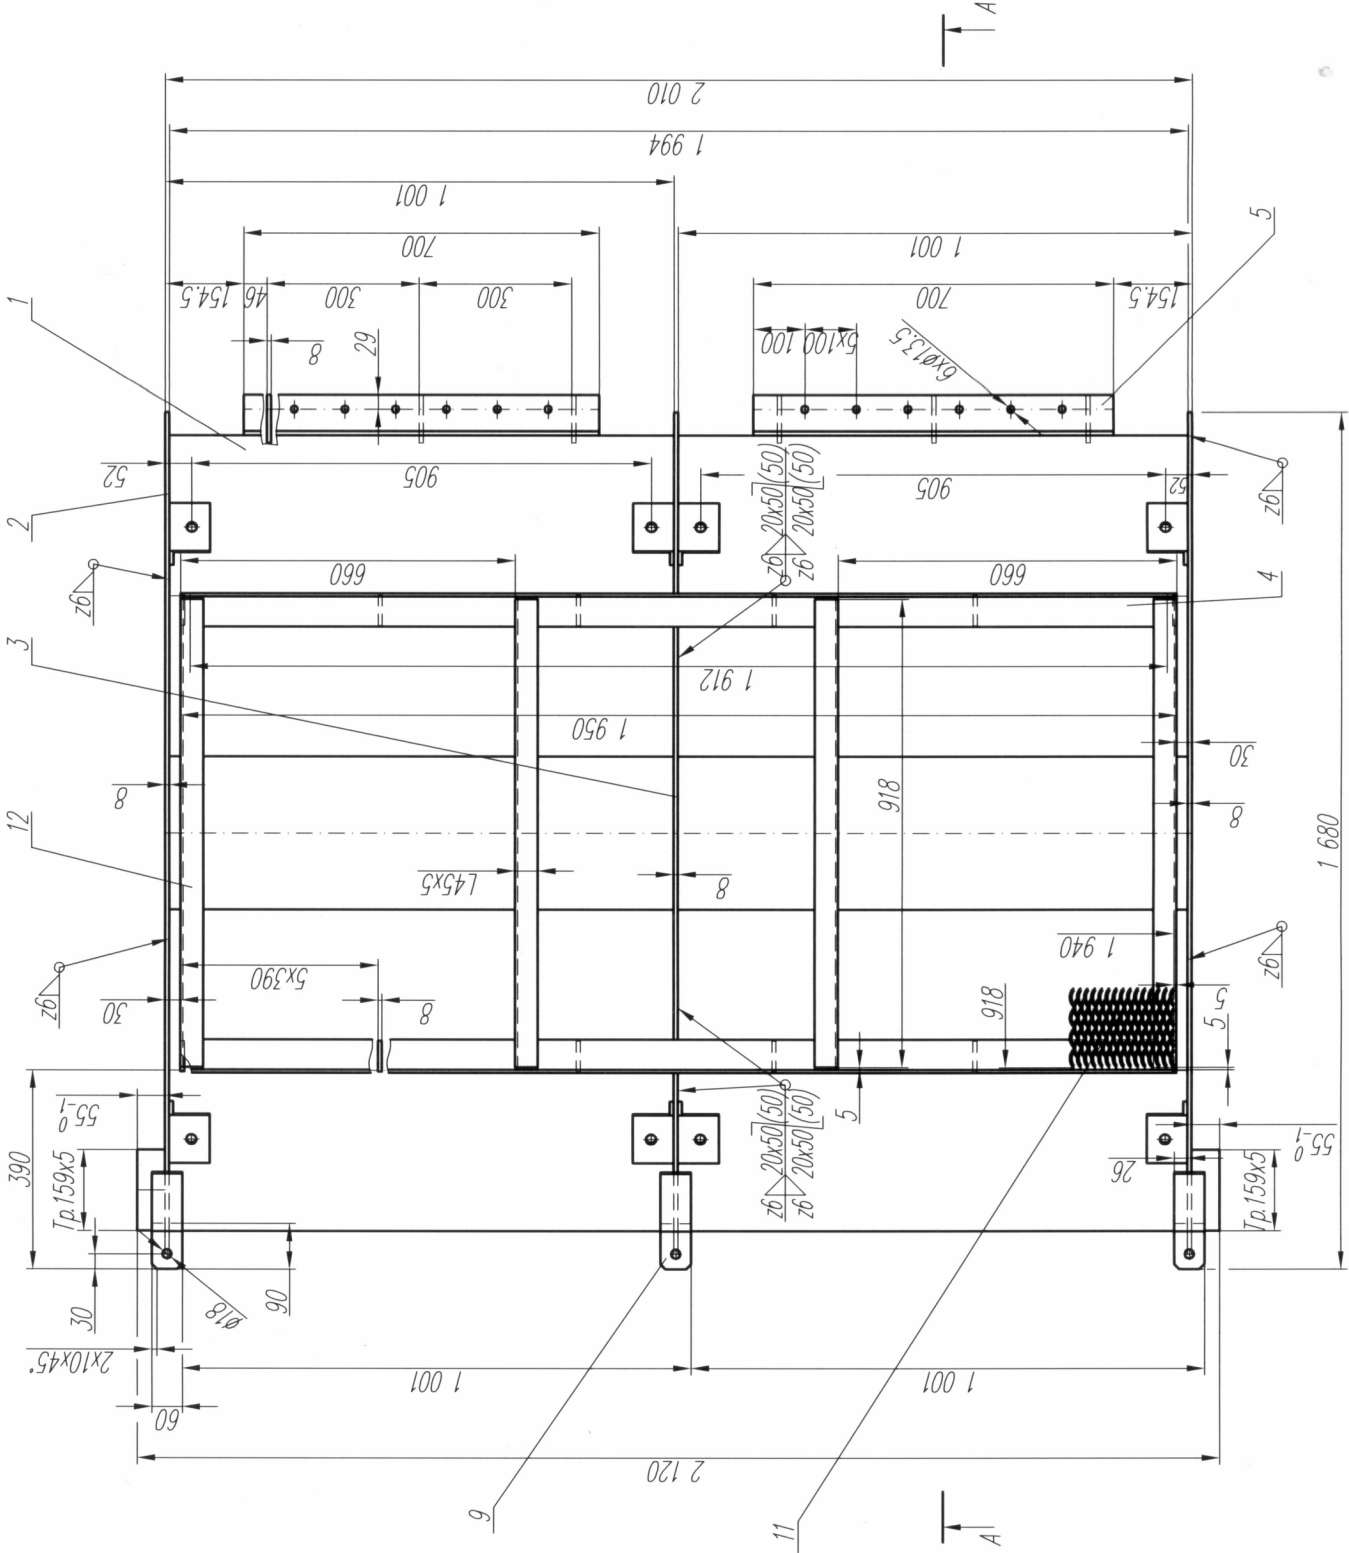
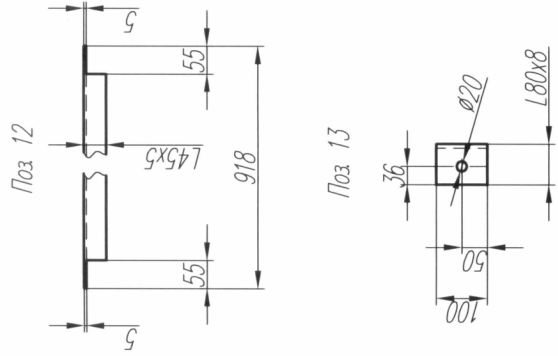


Разработено : от "АЕЦ Козлодуй" ЕАД
Собствено : на "АЕЦ Козлодуй" ЕАД

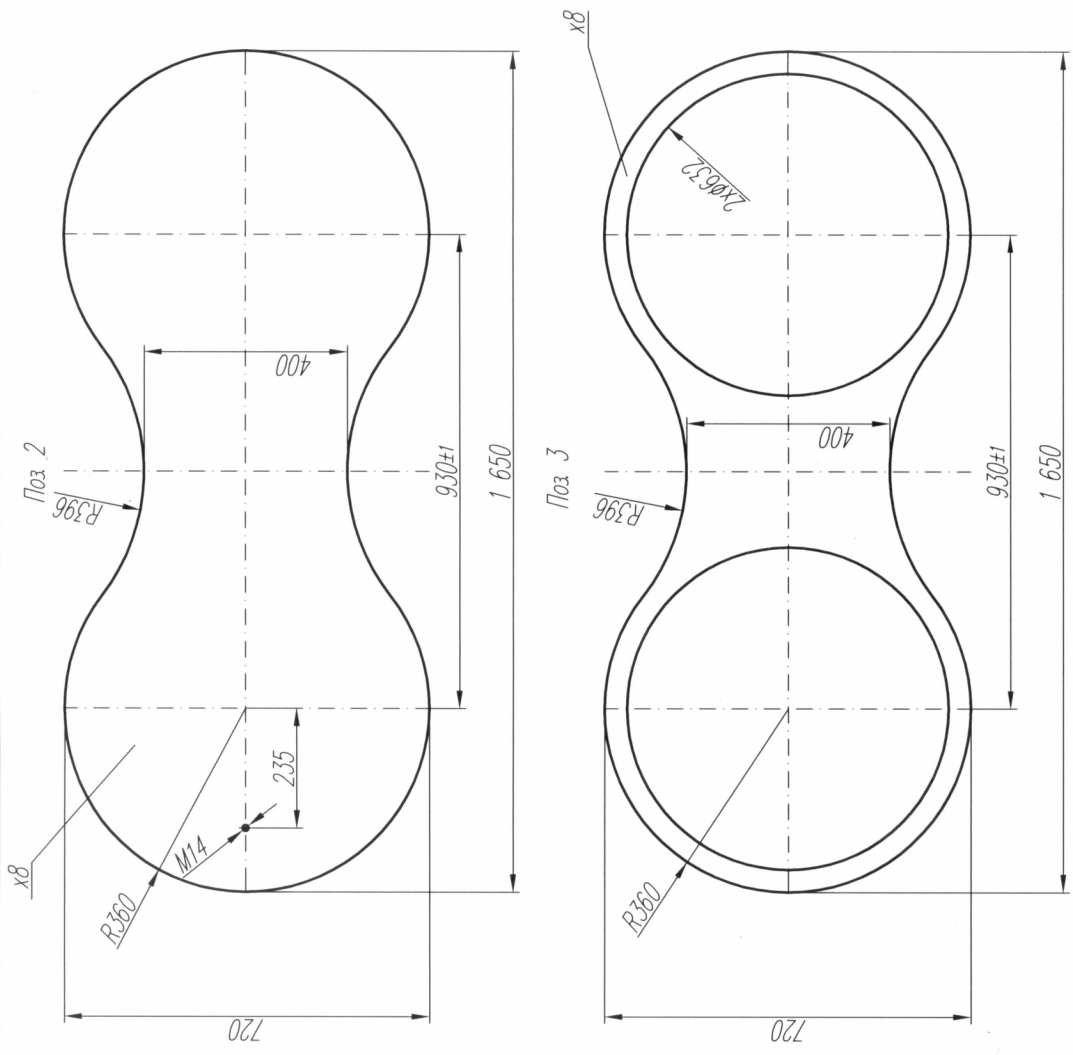

- Неозначените заваръчни съединения да се изпълняват с катет равен на по-малката дебелина на заваряемите детайли, но не по-малко от катет 4 мм.
- Заваръчни карти No. 30.05.00.ТЗК.04, 30.05.00.ТЗК.52.
- Да се осигури плътност на заваръчните шевове между поз. 1 и 2.
- Контрол на заваръчните съединения - 100%.
- Остри ръбове да се притъпят.
- Непосочените гранични отклонения на размерите 1-14 БДДС 14999-80.

Поз.	Описание	Наименование	Код	Материал	Забел.
13	Винел 80x80x8/L=100	Винел 80x80x8/L=100	8	80x80x8 БДДС EN 10025	БДДС EN 10025
12	Винел 45x45x5/L=918	Винел 45x45x5/L=918	4	45x45x5 БДДС EN 10025	БДДС EN 10025
11	Лист стоманен просечно изтеглен 5x918x1 940	Лист 5 ТР 36.26.11-5-89	1	Лист 5 ТР 36.26.11-5-89	БДДС EN 10025
10	Тр. 159x5 / L=55	Тр. 159x5 ТООТ 8732-78	2	Тр. 159x5 ТООТ 8732-78	БДДС EN 10025
9	Планка IV 90x60x8	Планка IV 90x60x8	6	Планка IV 90x60x8	БДДС EN 10025
8	Планка III 165x60x6	Планка III 165x60x6	6	Планка III 165x60x6	БДДС EN 10025
7	Планка II 95x70x8	Планка II 95x70x8	6	Планка II 95x70x8	БДДС EN 10025
6	Планка I 70x60x8	Планка I 70x60x8	12	Планка I 70x60x8	БДДС EN 10025
5	Винел 80x80x8/L=700	Винел 80x80x8/L=700	2	80x80x8 БДДС EN 10025	БДДС EN 10025
4	Винел 65x65x6/L=1 950	Винел 65x65x6/L=1 950	2	65x65x6 БДДС EN 10025	БДДС EN 10025
3	Опора средна - 1 650x720x8	Опора средна - 1 650x720x8	1	Опора средна - 1 650x720x8	БДДС EN 10025
2	Странища - 1 650x720x8	Странища - 1 650x720x8	2	Странища - 1 650x720x8	БДДС EN 10025
1	Гроби стоманена електрообработка 650x1/L=1094	Гроби стоманена електрообработка 650x1/L=1094	2	Стр. 20 БДДС 5785-65	БДДС EN 10025
Поз.	Описание	Наименование	Код	Материал	Забел.
	Масаб	Маса	1:10		
	Лист	Лист			
	Понтон	Понтон			
	Изм.	Опис	Дата		
	Разр.	Директор	08.22		
	Проб.	Босил Василев	08.22		
	Проб.	Босил Василев	08.22		

Съставил :
Р-1 гр. "МР".....
/В. Вълчев/

"АЕЦ Козлодуй"
ЕАД

22.30.000.00.РПР.5549.01.00

Този документ е собственост на "АЕЦ Козлодуй" ЕАД. Всяко използване, разпространение и публикуване се разрешава единствено с писмено съгласие на собственика.